


План схеми по Чл.108 от ЗУТ по част  
Водоснабдяване

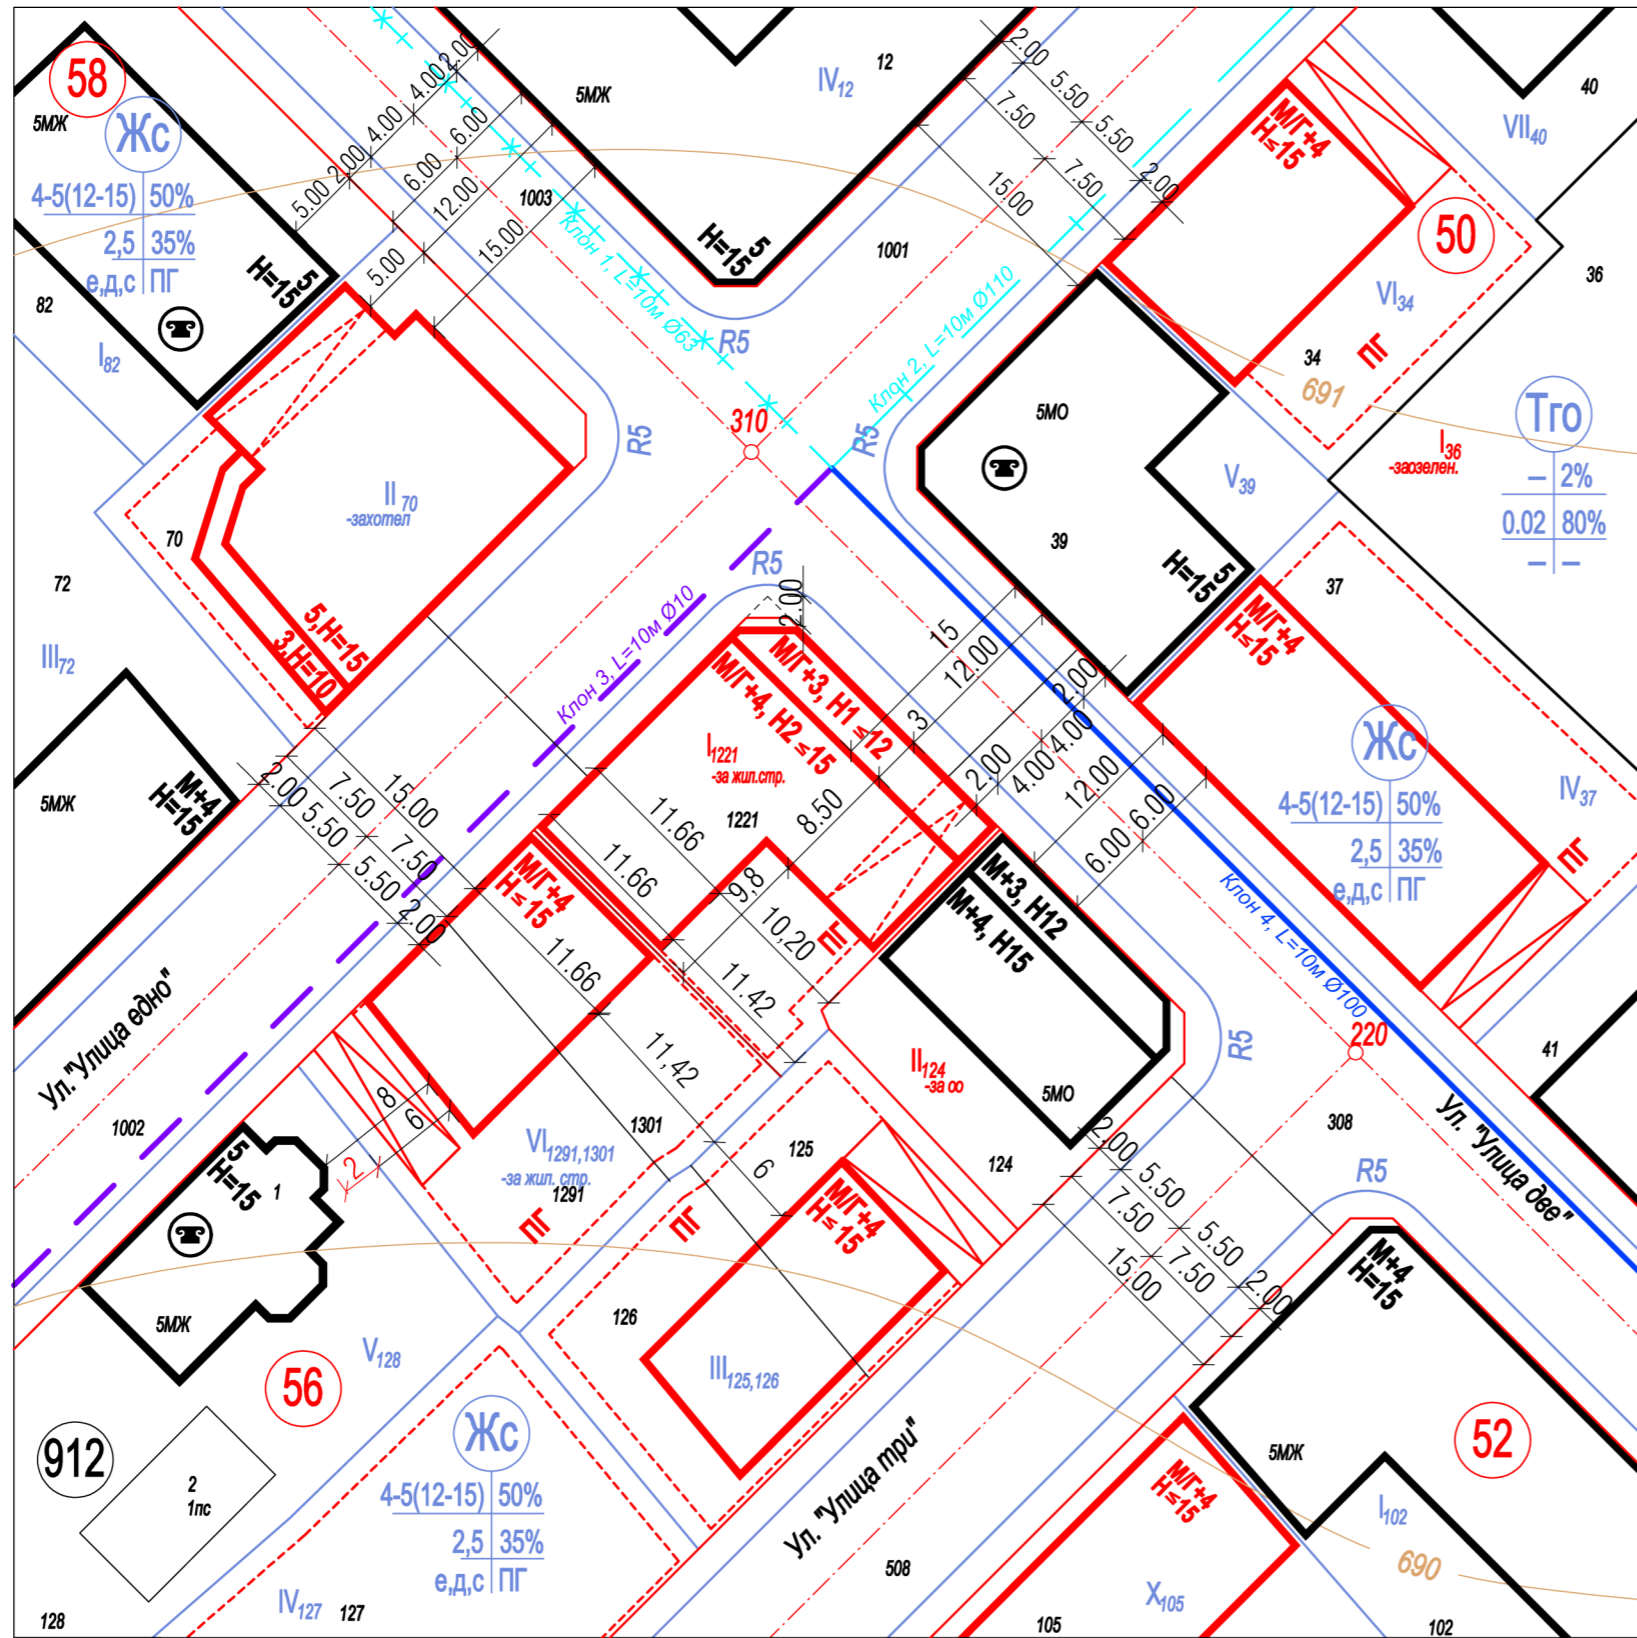

М 1:500

**ЛЕГЕНДА:**

- Водопровод - новопроектиран
  - Водопровод - по други схеми и ИП
  - Водопровод - съществуващ
  - Водопровод - съществуващ, който отпада
- 1000 СТ 1977

Чертеж: Ситуационен план на водопроводна мрежа

1   Обект:	
Фаза:	Мащаб:
Коорд. система БГС 2005, Височинна система Балтийска	
2   Проектант:	
Лого	mail:
	Телефон:
3   Съгласували:	Подпис:
Дата:	Чертеж №: 00/00
4   Ревизия   Основание	
01	
02	
03	
5   Одобряващи и съгласуващи органи:	
6   Инвентарен номер/QR код	