


План схеми по Чл.108 от ЗУТ по част
Улично осветление

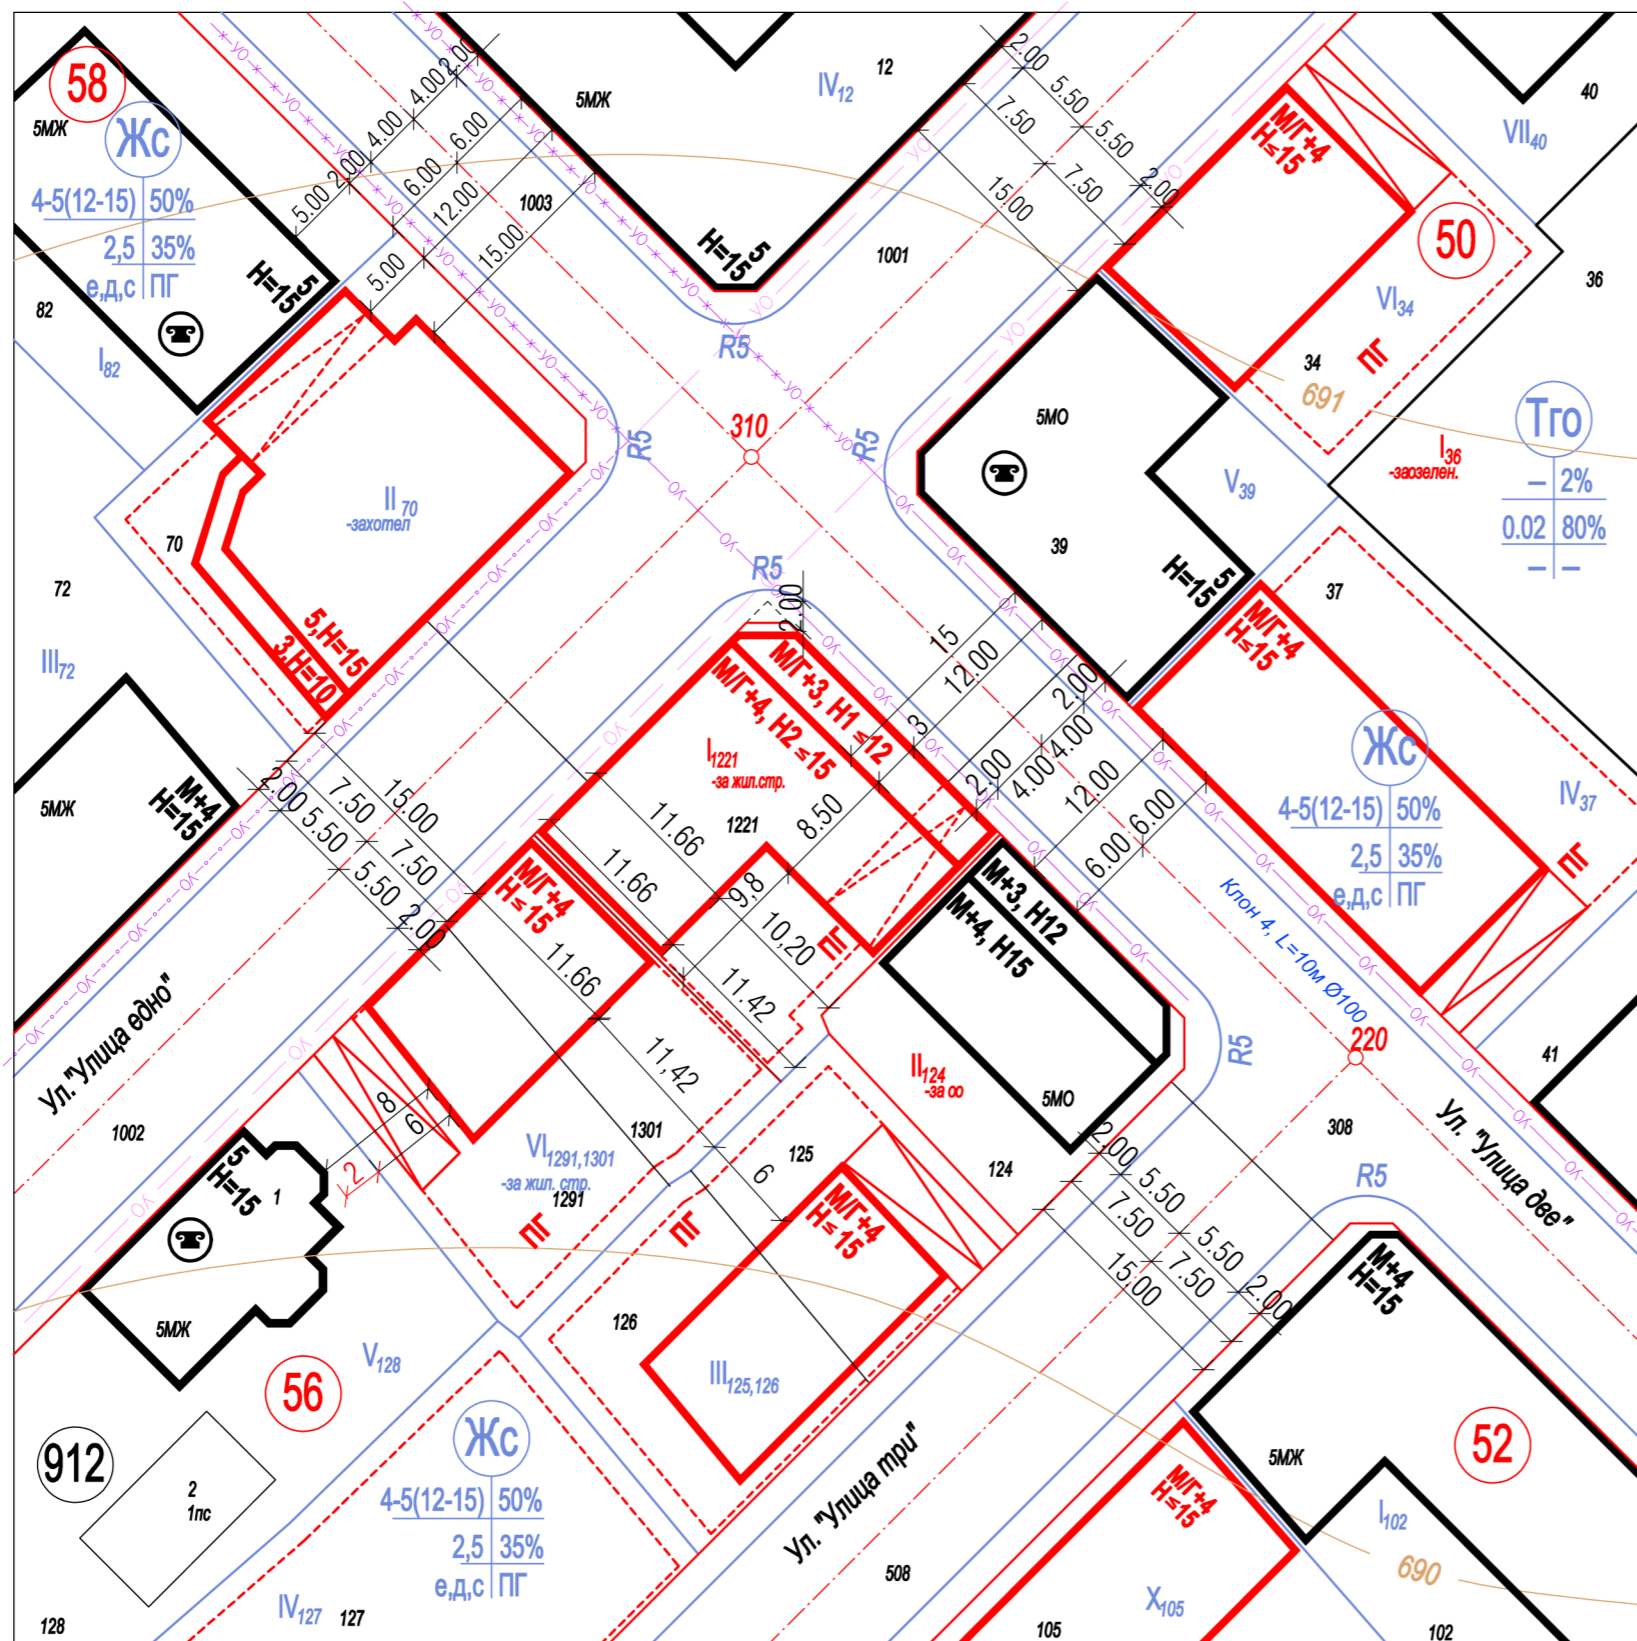

М 1:500

ЛЕГЕНДА:

- YO — Улично осветление - съществуващо
- YO — YO — YO — YO — Улично осветление - новопроектирано
- YO — YO — YO — YO — YO — Улично осветление - по други схеми и ИП
- YO — YO — YO — YO — YO — Улично осветление - съществуващо, което отпада

Чертеж: Ситуационен план на улично осветление



1 Обект:	
Фаза:	
Масаб:	
Коорд. система БГС 2005, Височинна система Балтийска	
2 Проектант:	
Лого	mail:
	Телефон:
3 Съгласували:	
Подпис:	
Дата:	Чертеж №: 00/00
4 Ревизия	
01	Основание
02	
03	
5 Одобряващи и съгласуващи органи:	
6 Инвентарен номер/QR код	