


План схеми по Чл.108 от ЗУТ по част Ел.
мрежи - въздушни

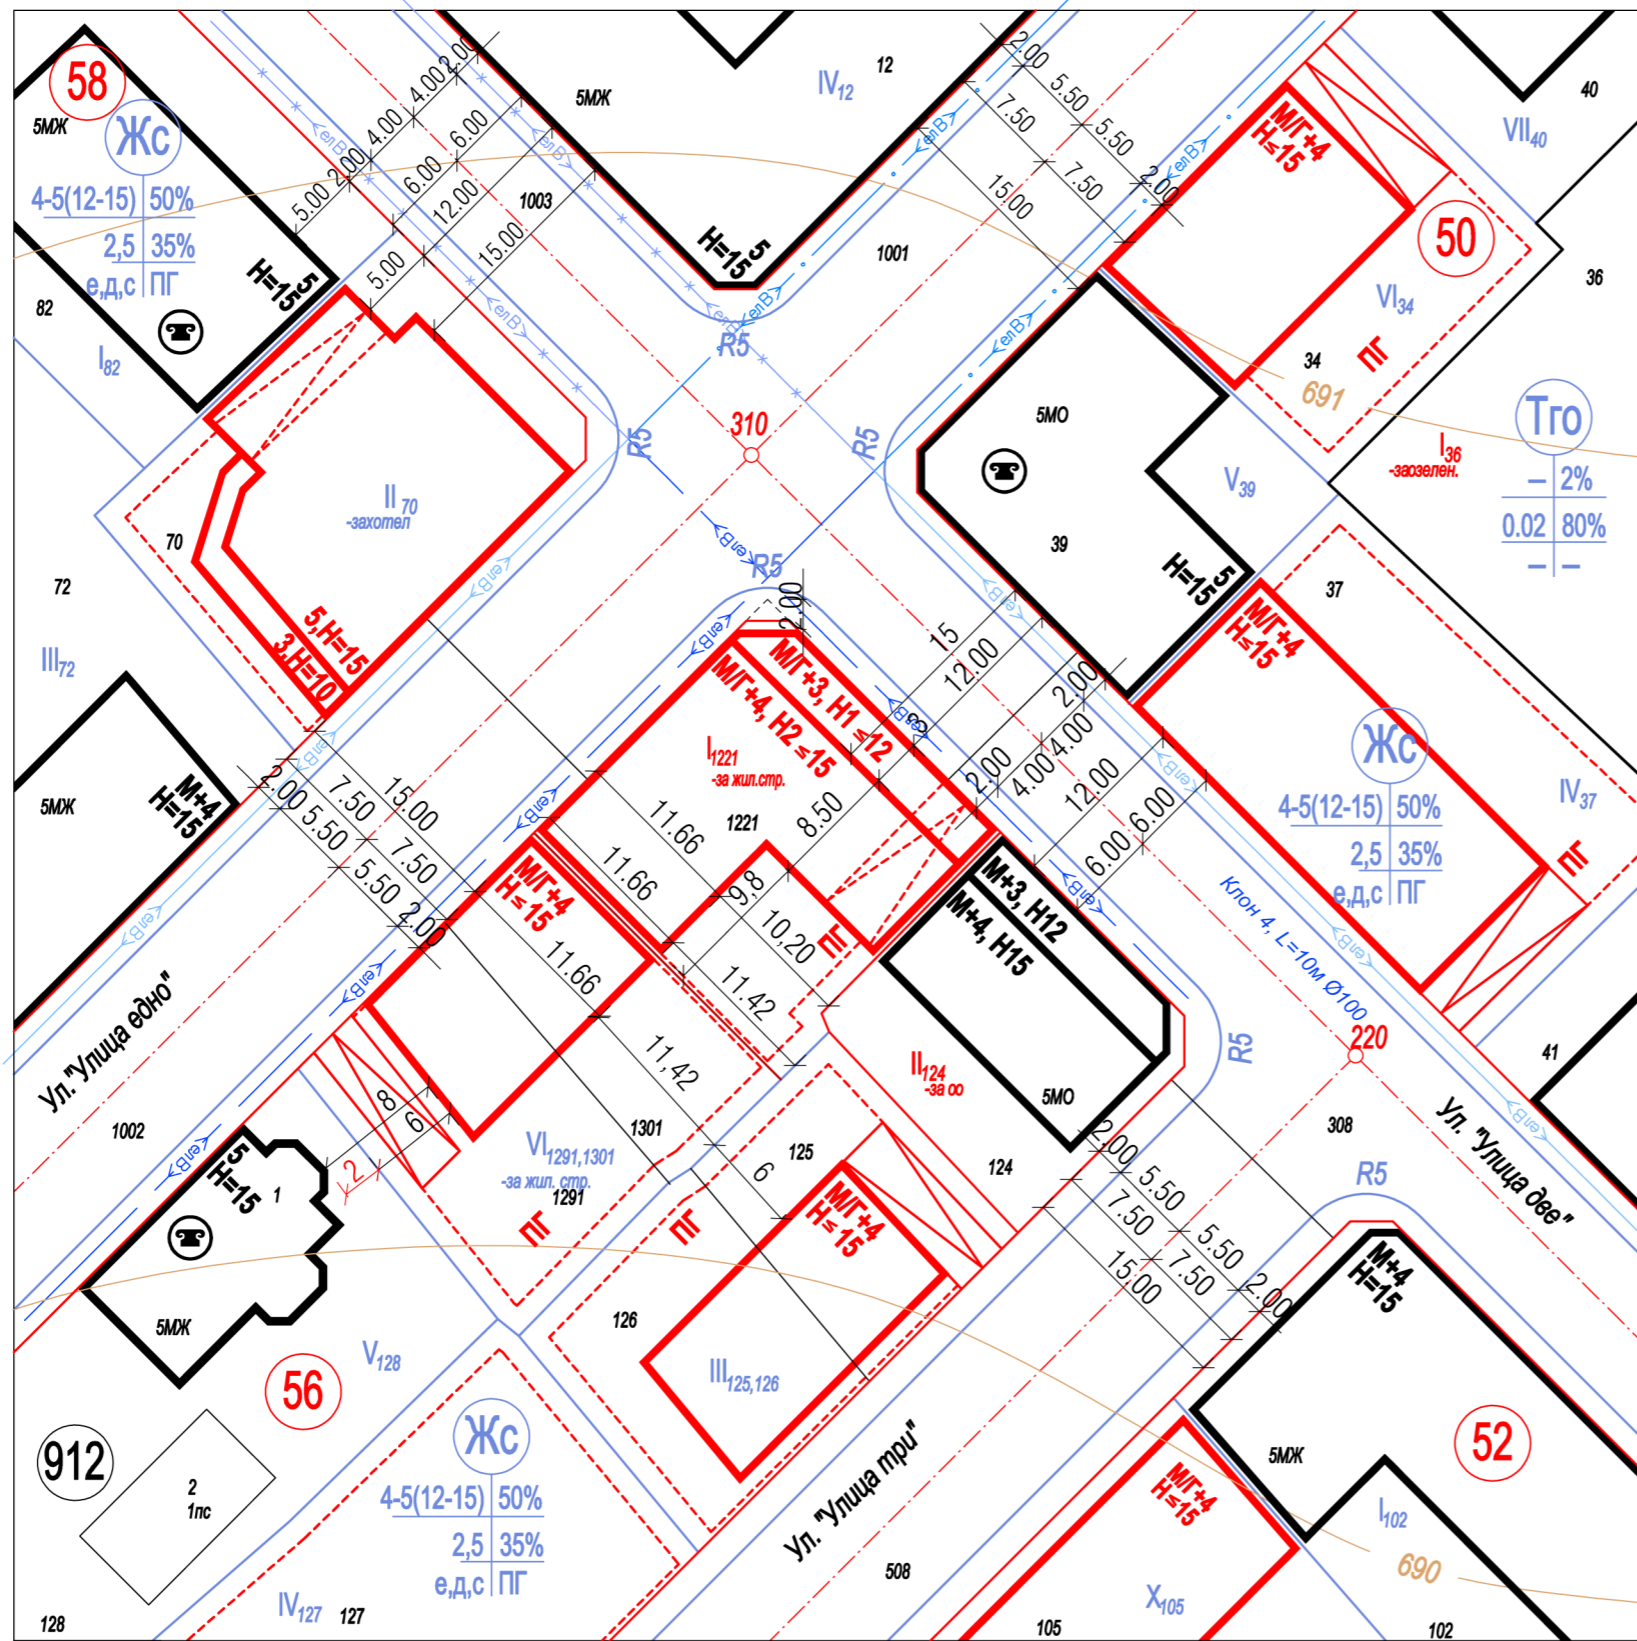

М 1:500

- ЛЕГЕНДА:**
- Ел мрежи - въздушни - съществуващи
 - Ел мрежи - въздушни - новопроектирани
 - Ел мрежи - въздушни - по други схеми и ИП
 - Ел мрежи - въздушни - съществуващо, които отпадат

Чертеж: Ситуационен план на Ел. мрежи - въздушни

1 Обект:	
Фаза:	Мащаб:
Коорд. система БГС 2005, Височинна система Балтийска	
2 Проектант:	
Лого	mail:
	Телефон:
3 Съгласували:	Подпис:
Дата:	Чертеж №: 00/00
4 Ревизия	Основание
01	
02	
03	
5 Одобряващи и съгласуващи органи:	
6 Инвентарен номер/QR код	