
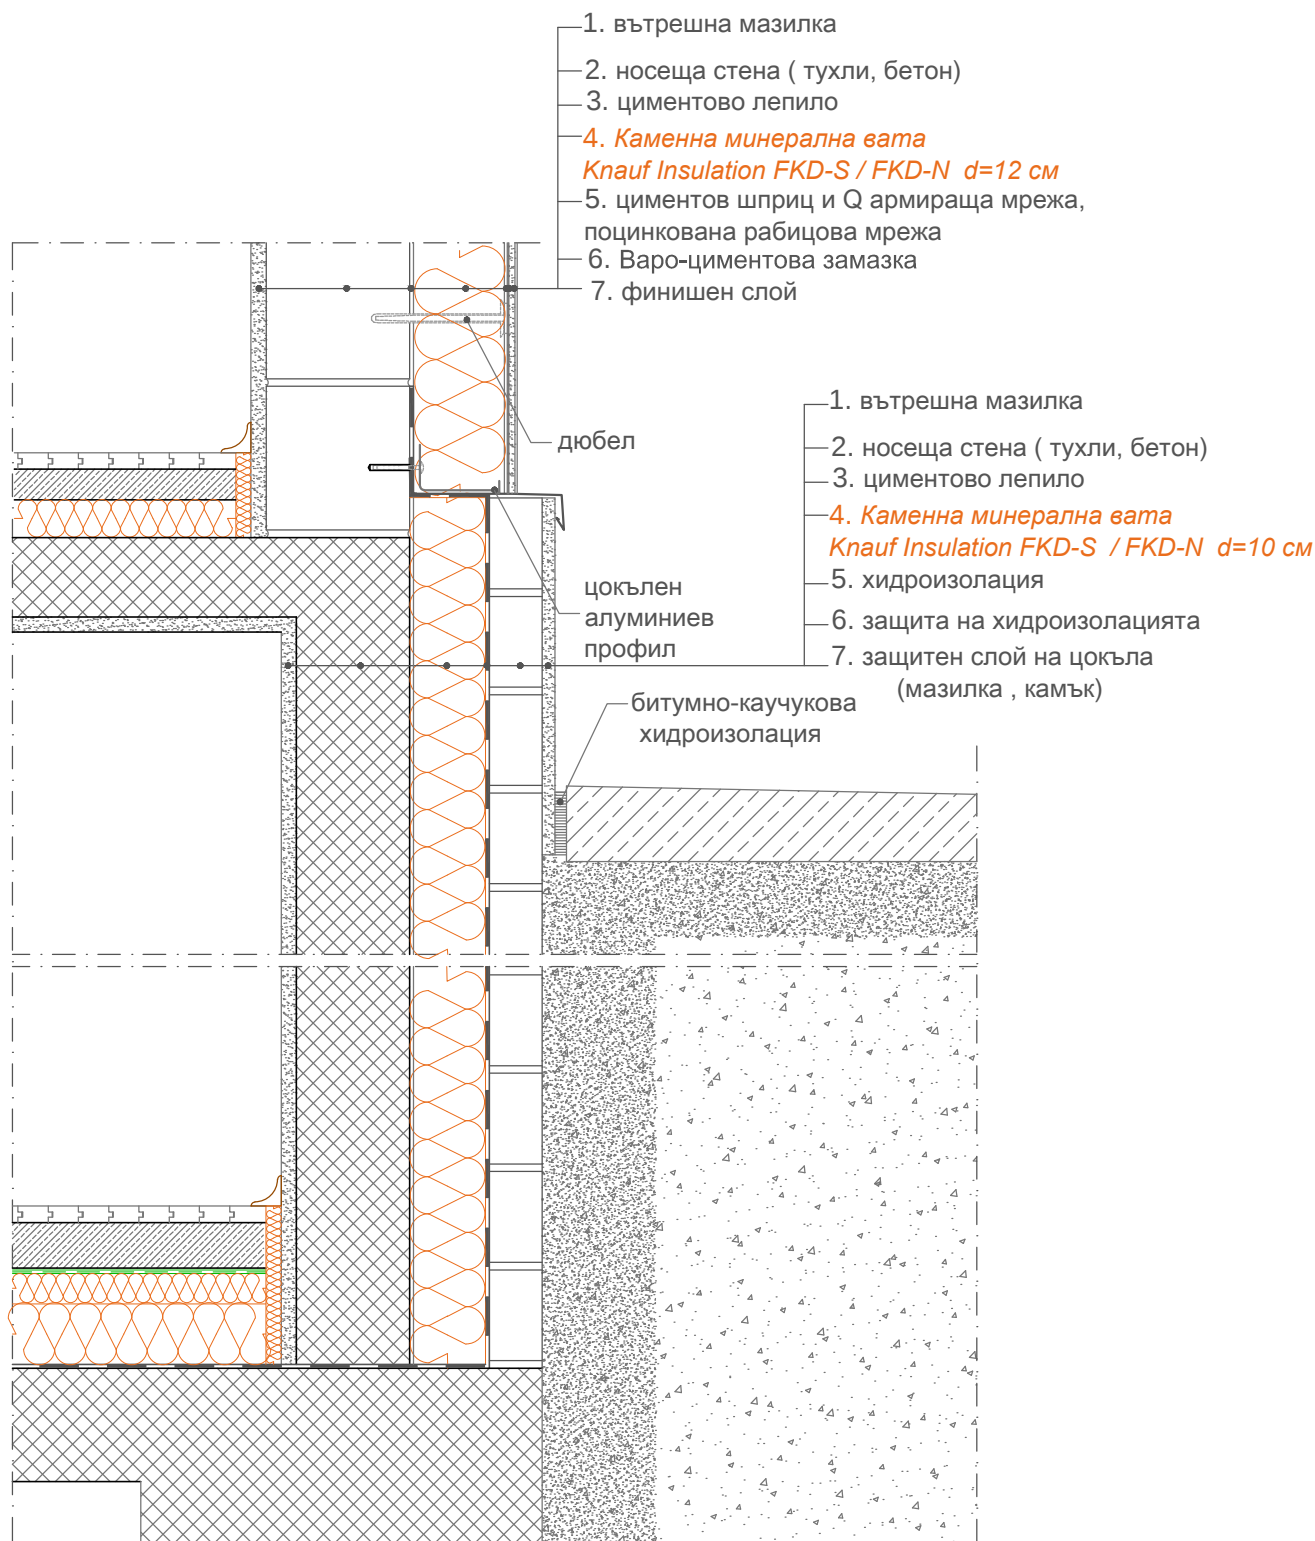


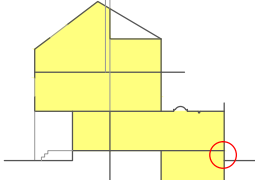

забележка:

1.2.6.	Изоляция на фасадна стена		
	Дебелослойна контактна фасада		
	Детайл цокъл над стена на сутерен	М 1:10	
	Проект:		
	Инвеститор:		
	Главен проектант:	дата:	