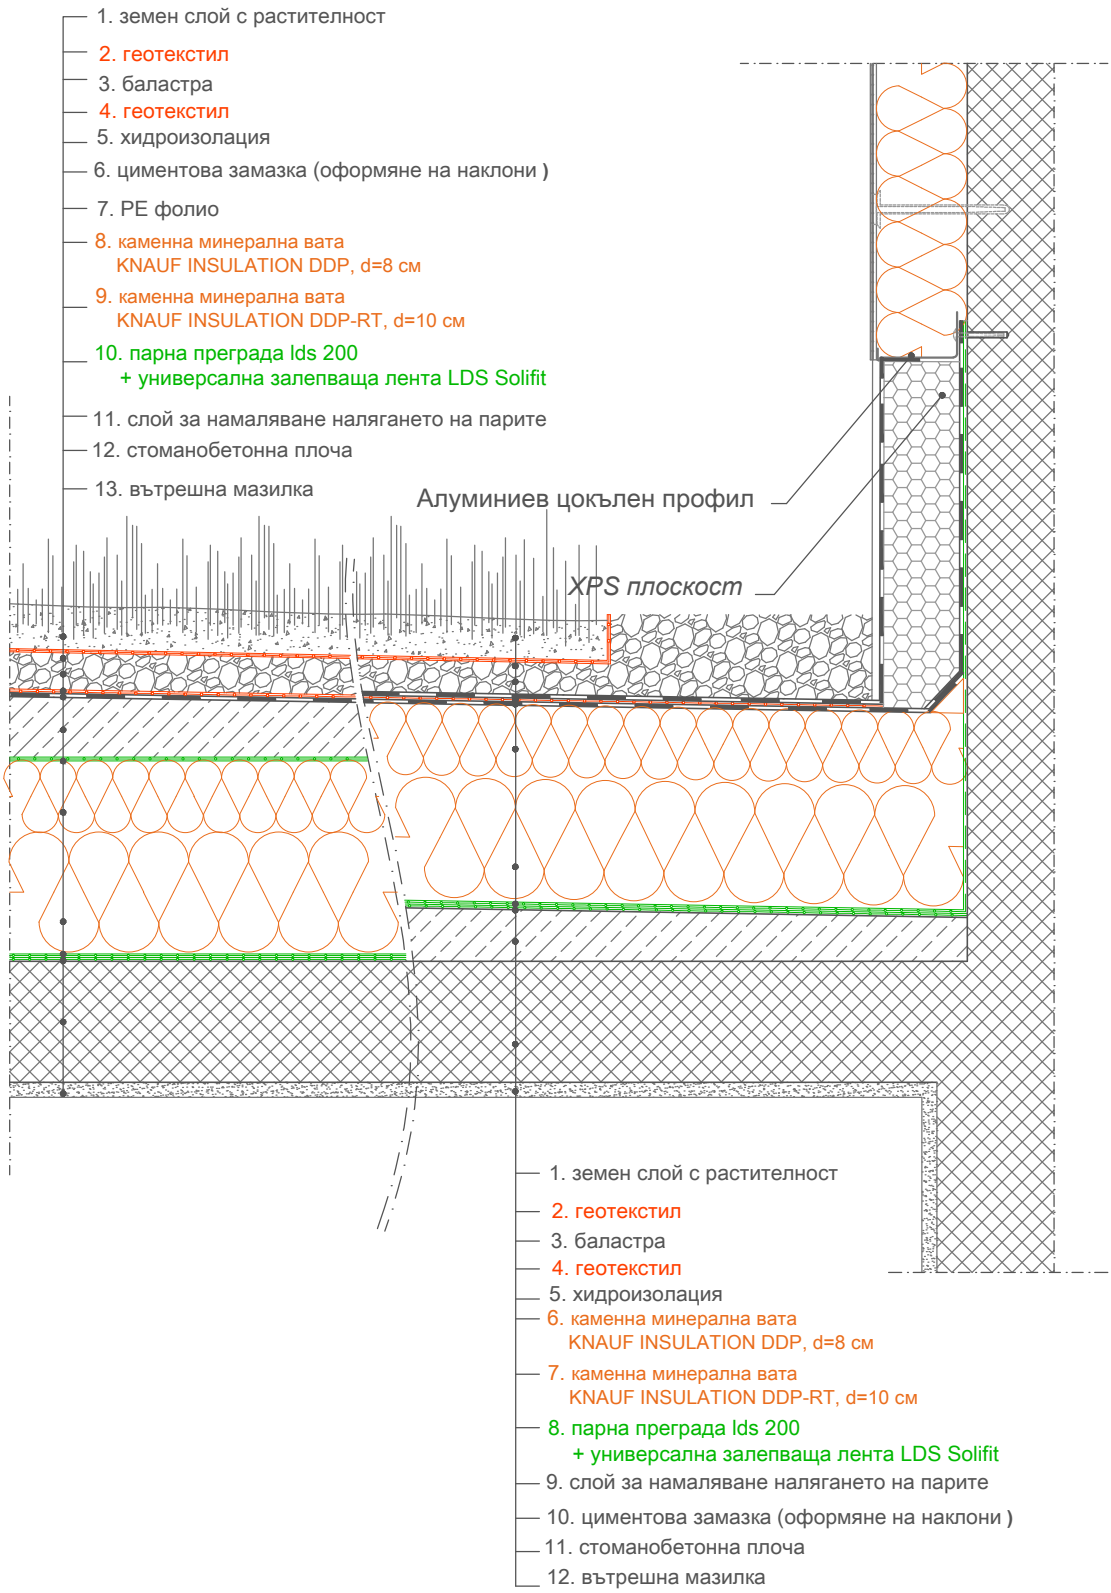

забележка:

3.4.4.

Изолация на плосък покрив

Зелен покрив

KNAUF INSULATION

Детайл
Връзка със стена / отвор

M 1:10

Проект:

Инвеститор:

Главен проектант:
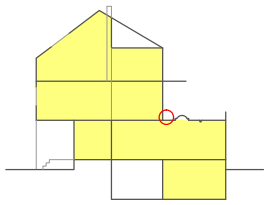
дата: