


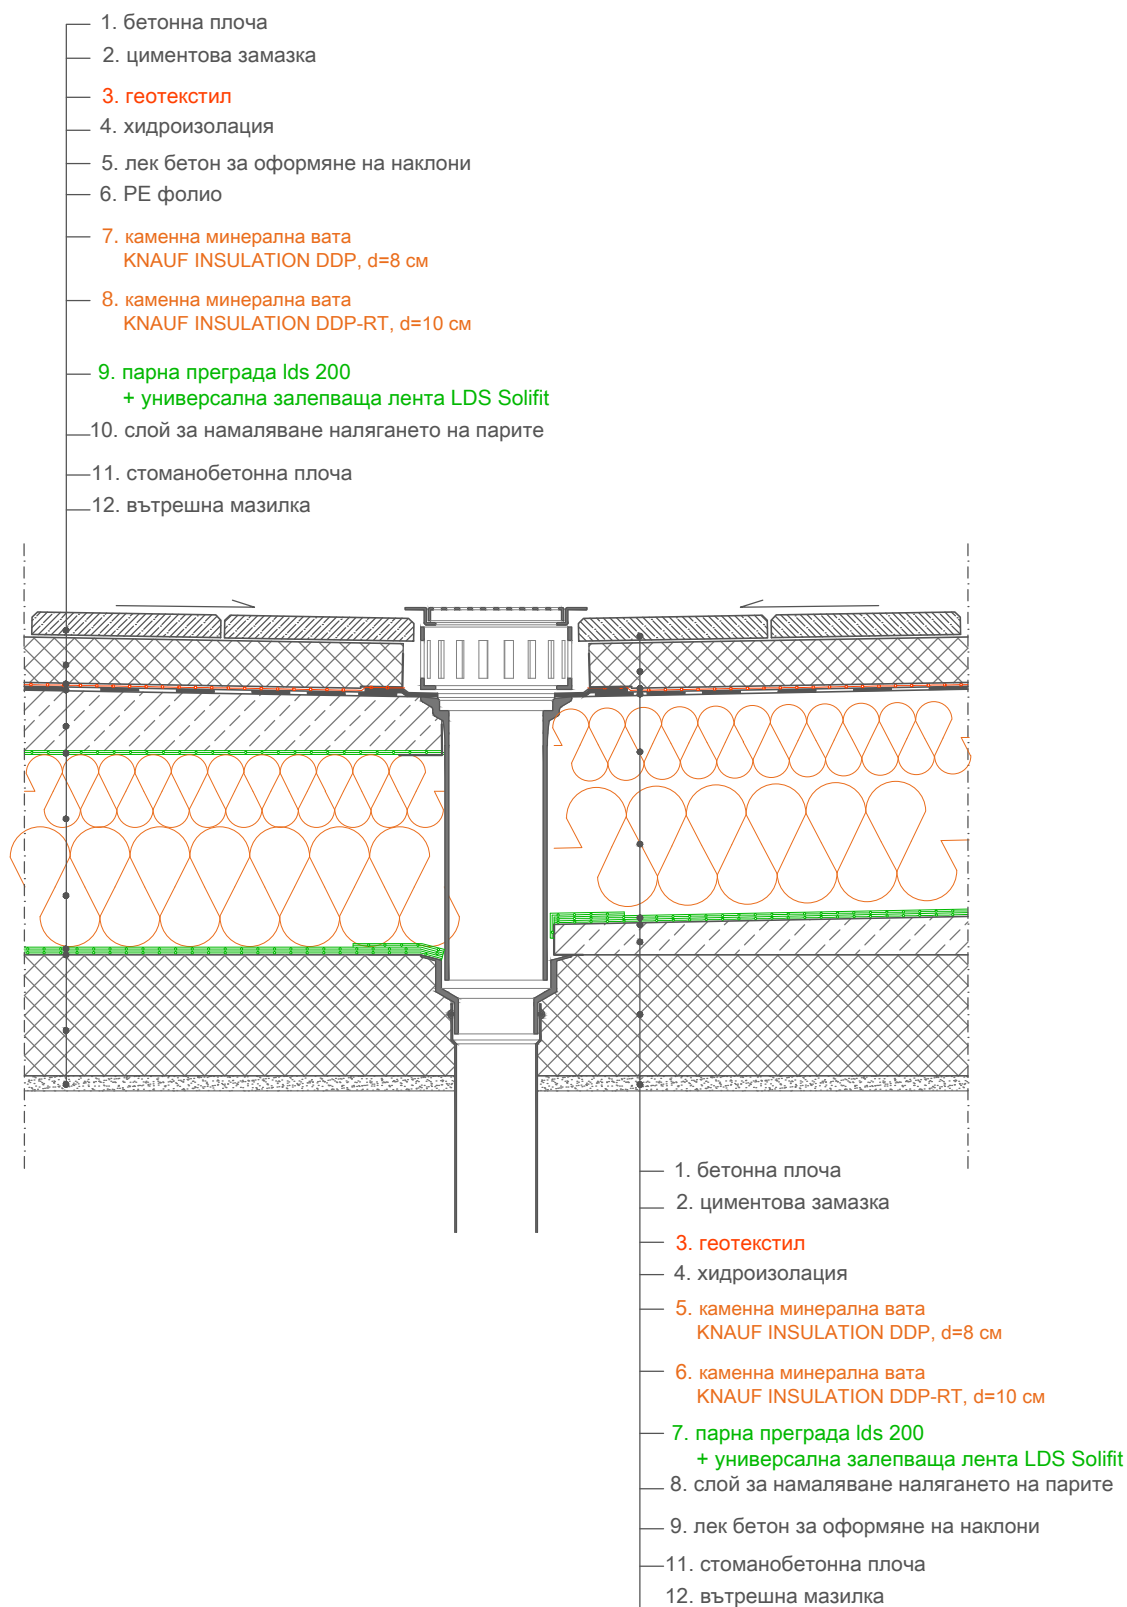

забележка:

3.1.3.

Изоляция на плосък покрив

Използваем плосък покрив

knaufINSULATION

Детайл
Воронка

Проект:

Инвеститор:

Главен проектант:

М 1:10

дата:

