




ТЕРМОФЛЕКС®

Усмихни фасадата!

Връзка на ТИС с монтиран пред фасадата прозорец

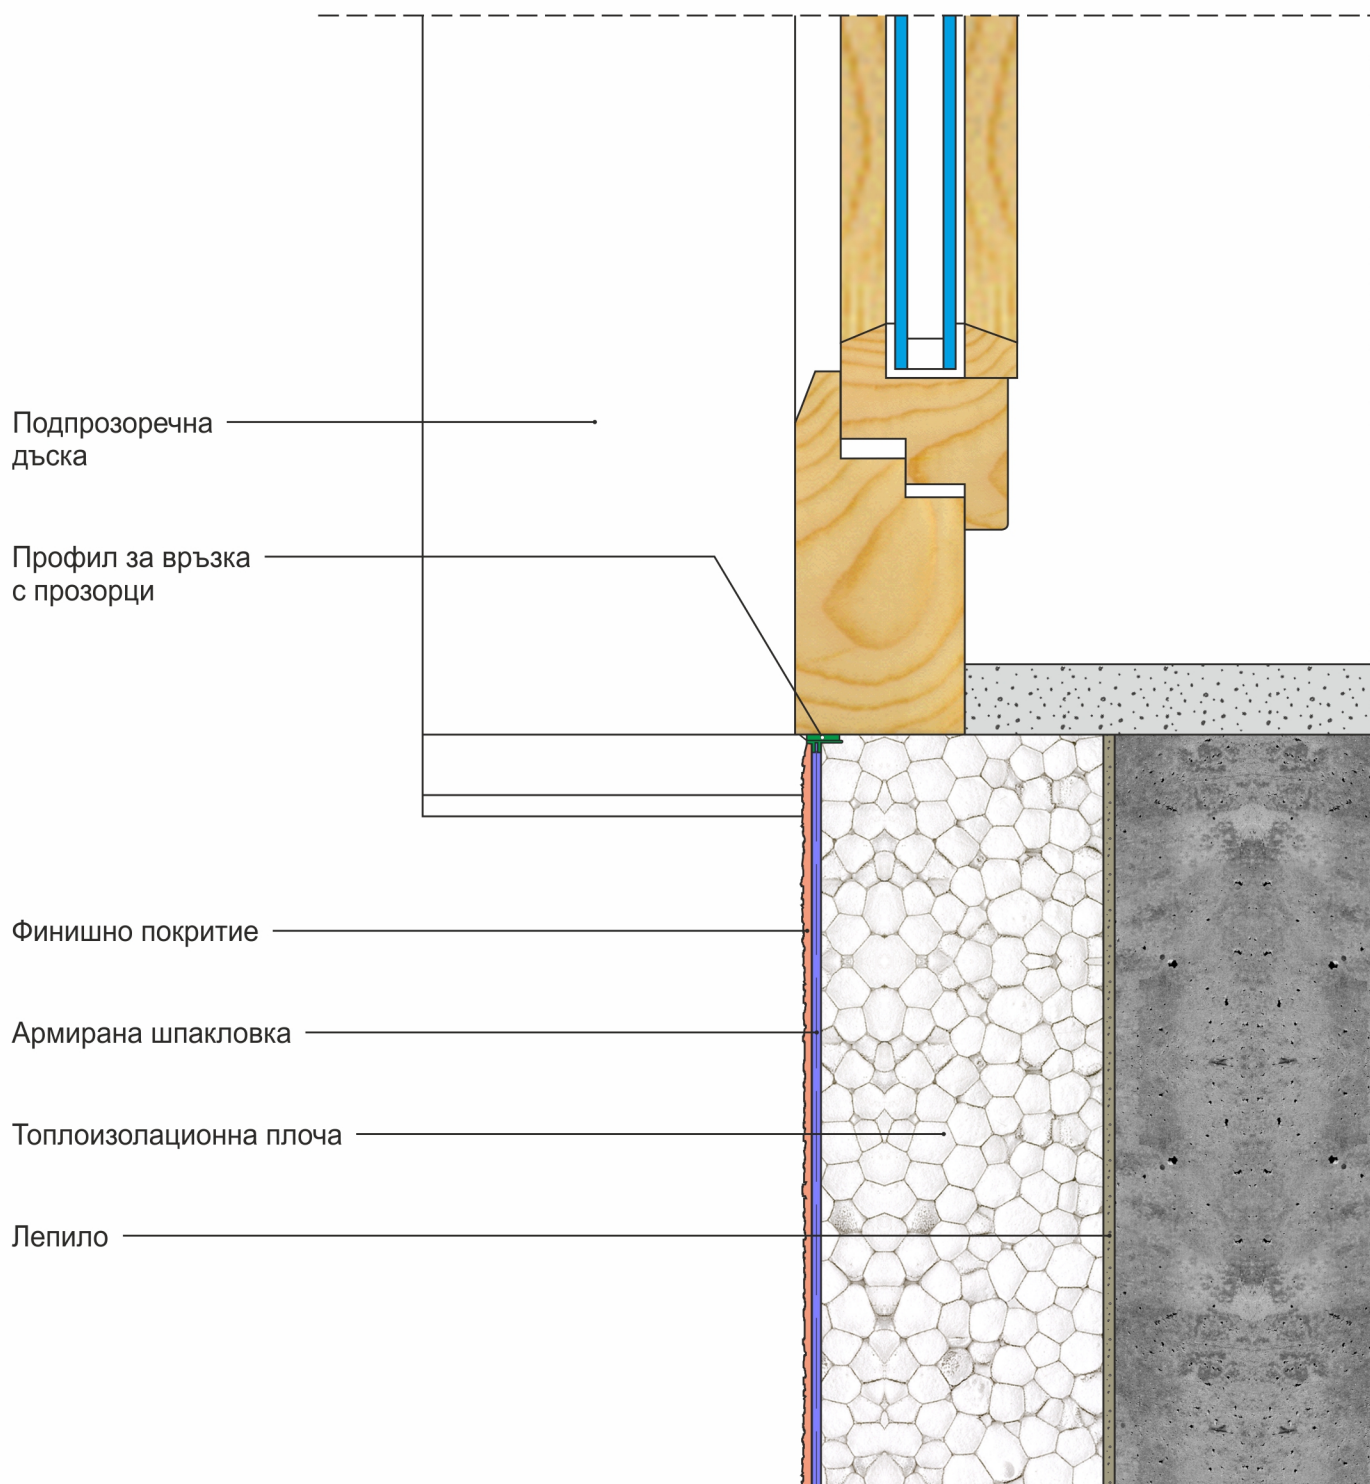

хоризонтален разрез