




РЕШЕНИЯ  
ТЕХНОЛОГИЧНИ  
ВИСОКО



# ТЕРМОФЛЕКС®

Усмихни фасадата!

## Връзка на ТИС с монтиран пред фасадата прозорец (с пожарообезопасяване)

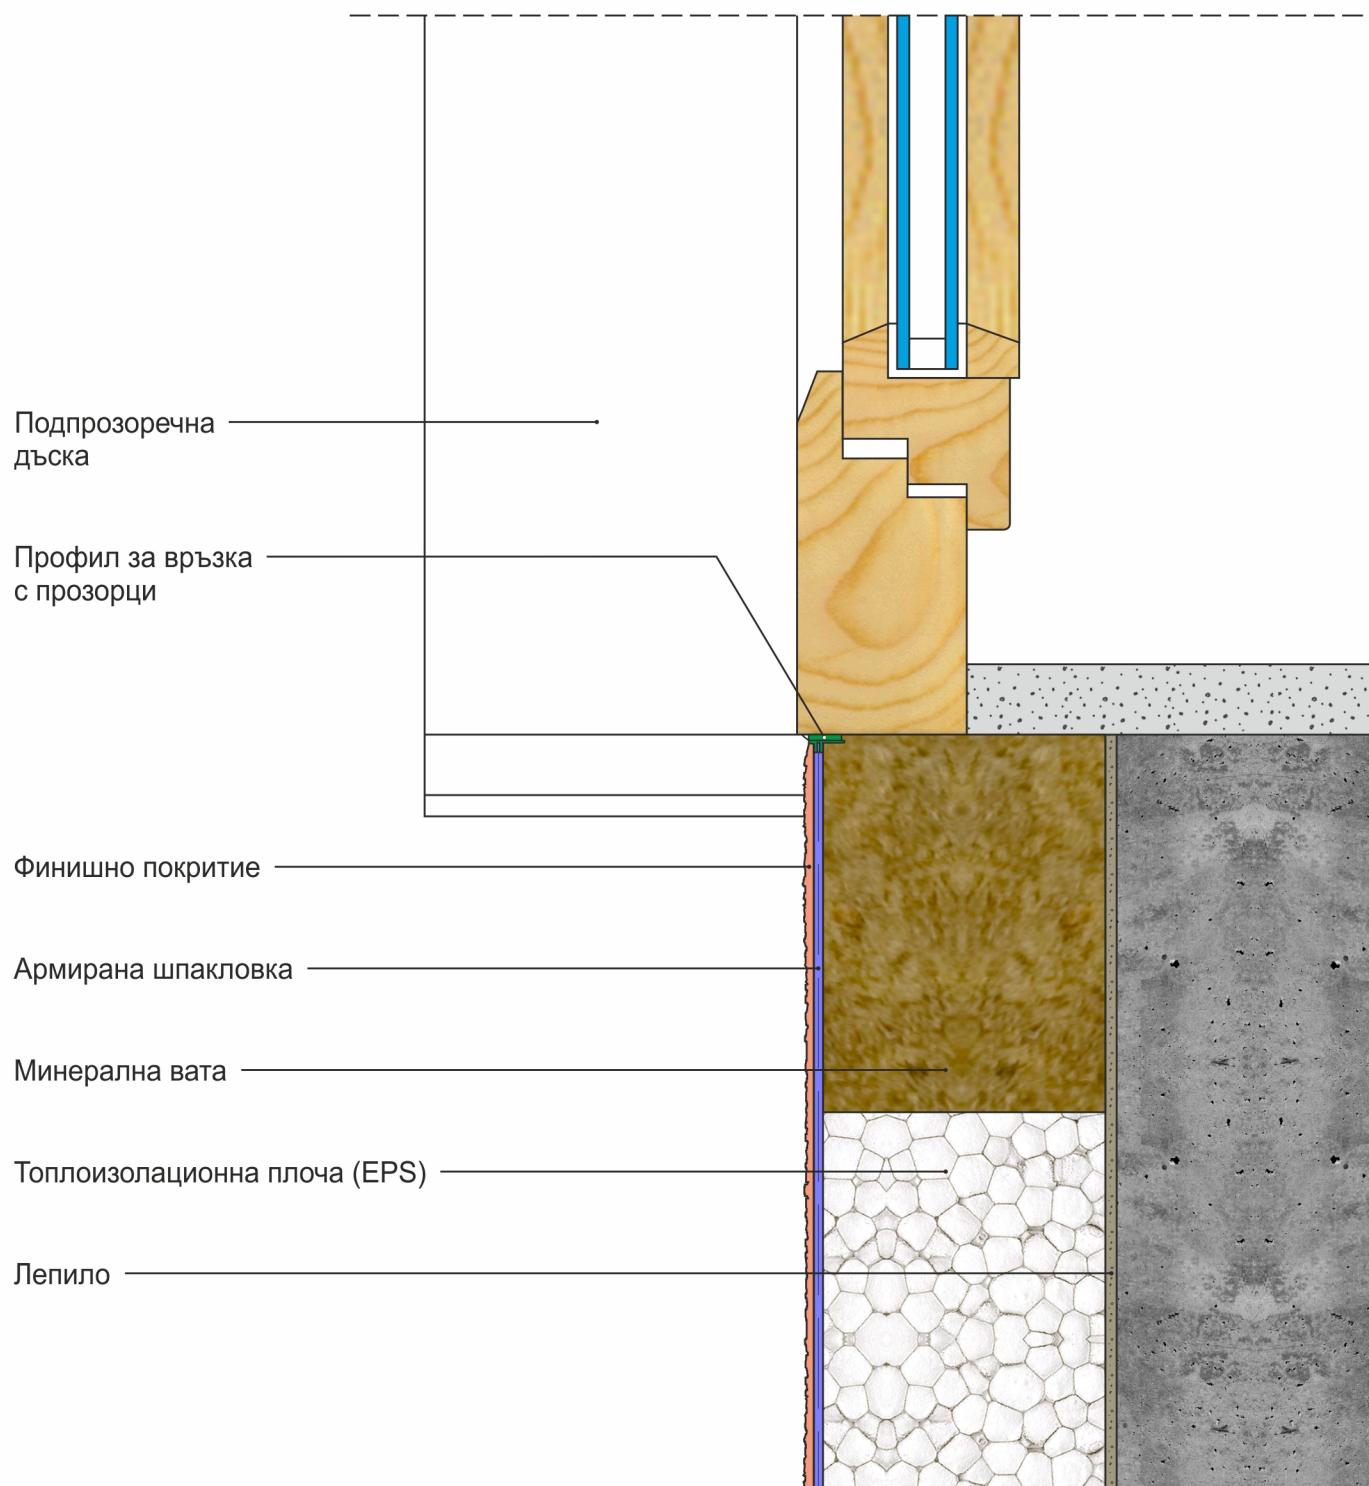

хоризонтален разрез