


Rigips инсталационна преградна стена с двуслойна обшивка, конструкция CW / UW 75+75, EI 60-90 - 3.41.02

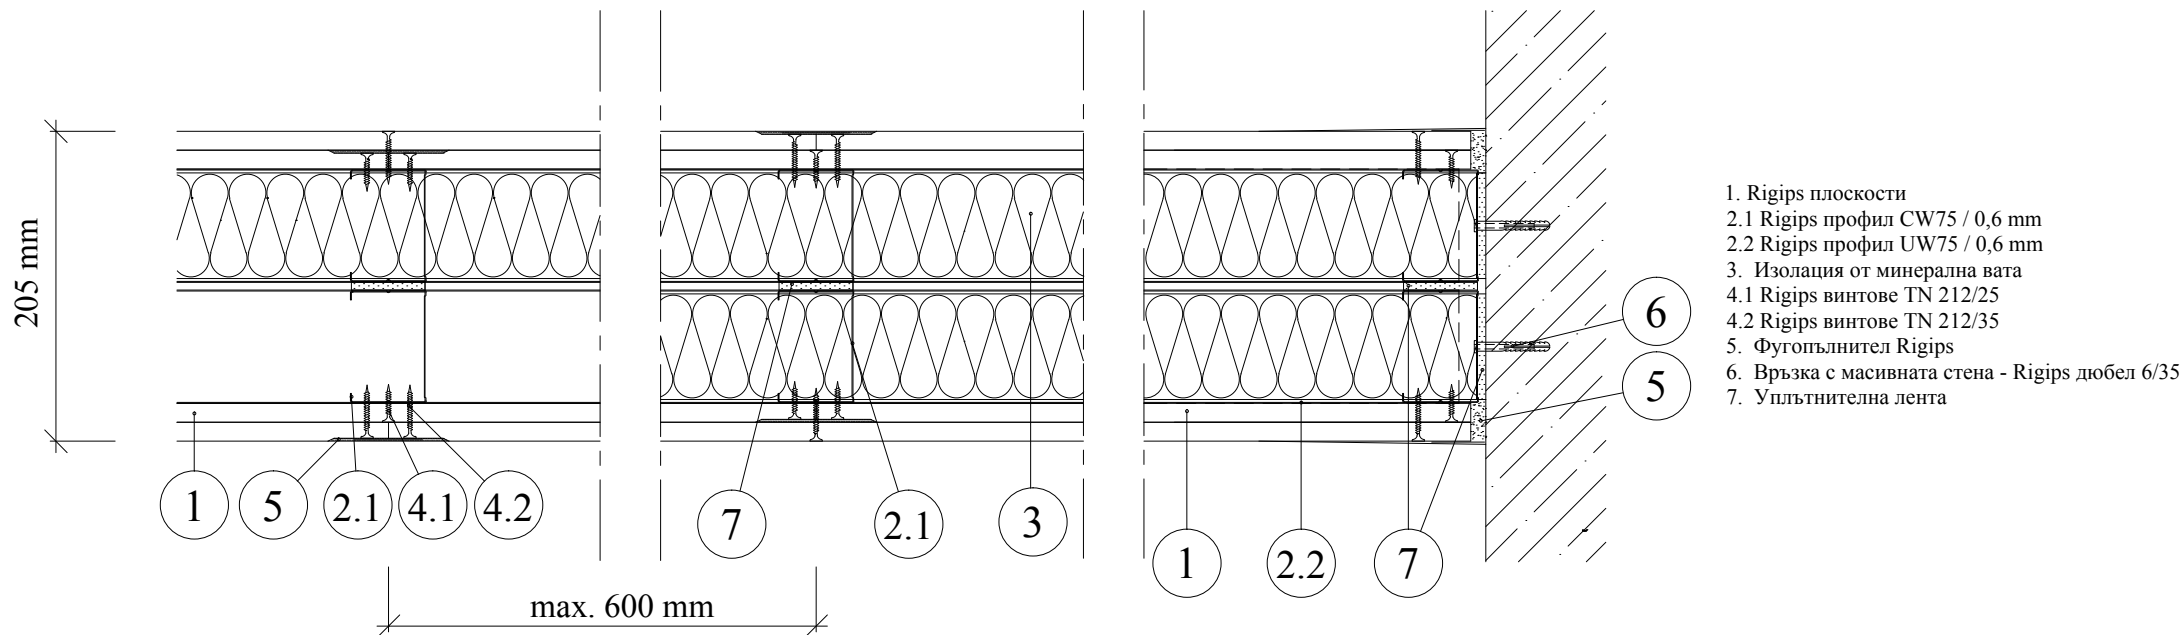

Техническа бележка:

Пожароустойчивост

EI 60 - EI 90

Звукоизолация от въздушен шум

$R_w = 64$ db

Максимална височина

H = не повече от 6100 mm

Тегло

53 kg/m²

Дебелина

205 mm

Описание

A: 3.41.02 (EI 60)

Двойна метална конструкция CW 75+75, двуслойна обшивка с плоскости 2xRB (A) 12.5. Минерална изолация 50 mm с минимална плътност 15 kg/m³. (напр. Isover Akusto)

B: 3.41.02 (EI 60)

Двойна метална конструкция CW 75+75, двуслойна обшивка с плоскости 2xRB (A) 12.5. Минерална изолация 2x75 mm с минимална плътност 15 kg/m³. (напр. Isover Akusto)

C: 3.41.02 (EI 60)

Двойна метална конструкция CW 75+75, двуслойна обшивка с плоскости 2xRF (DF) 12.5. Минерална изолация 50 mm с минимална плътност 15 kg/m³. (напр. Isover Akusto)

D: 3.41.02 (EI 90)

Двойна метална конструкция CW 75+75, двуслойна обшивка с плоскости 2xRF (DF) 12.5. Минерална изолация 40 mm с минимална плътност 100 kg/m³. (напр. Isover N)

E: 3.41.02 (EI 90)

Двойна метална конструкция CW 75+75, двуслойна обшивка с плоскости 2xRF (DF) 12.5. Минерална изолация 2x75 mm с минимална плътност 15 kg/m³. (напр. Isover Akusto)