ХОРИЗОНТАЛНА КОНСТРУКЦИЯ МЕЖДУ ОТОПЛЯЕМИ ПРОСТРАНСТВ ПЛАВАЩ ПОД ЗАВЪРШВАНЕ ПРИ СТЕНИ М 1:5

4.3.1.01

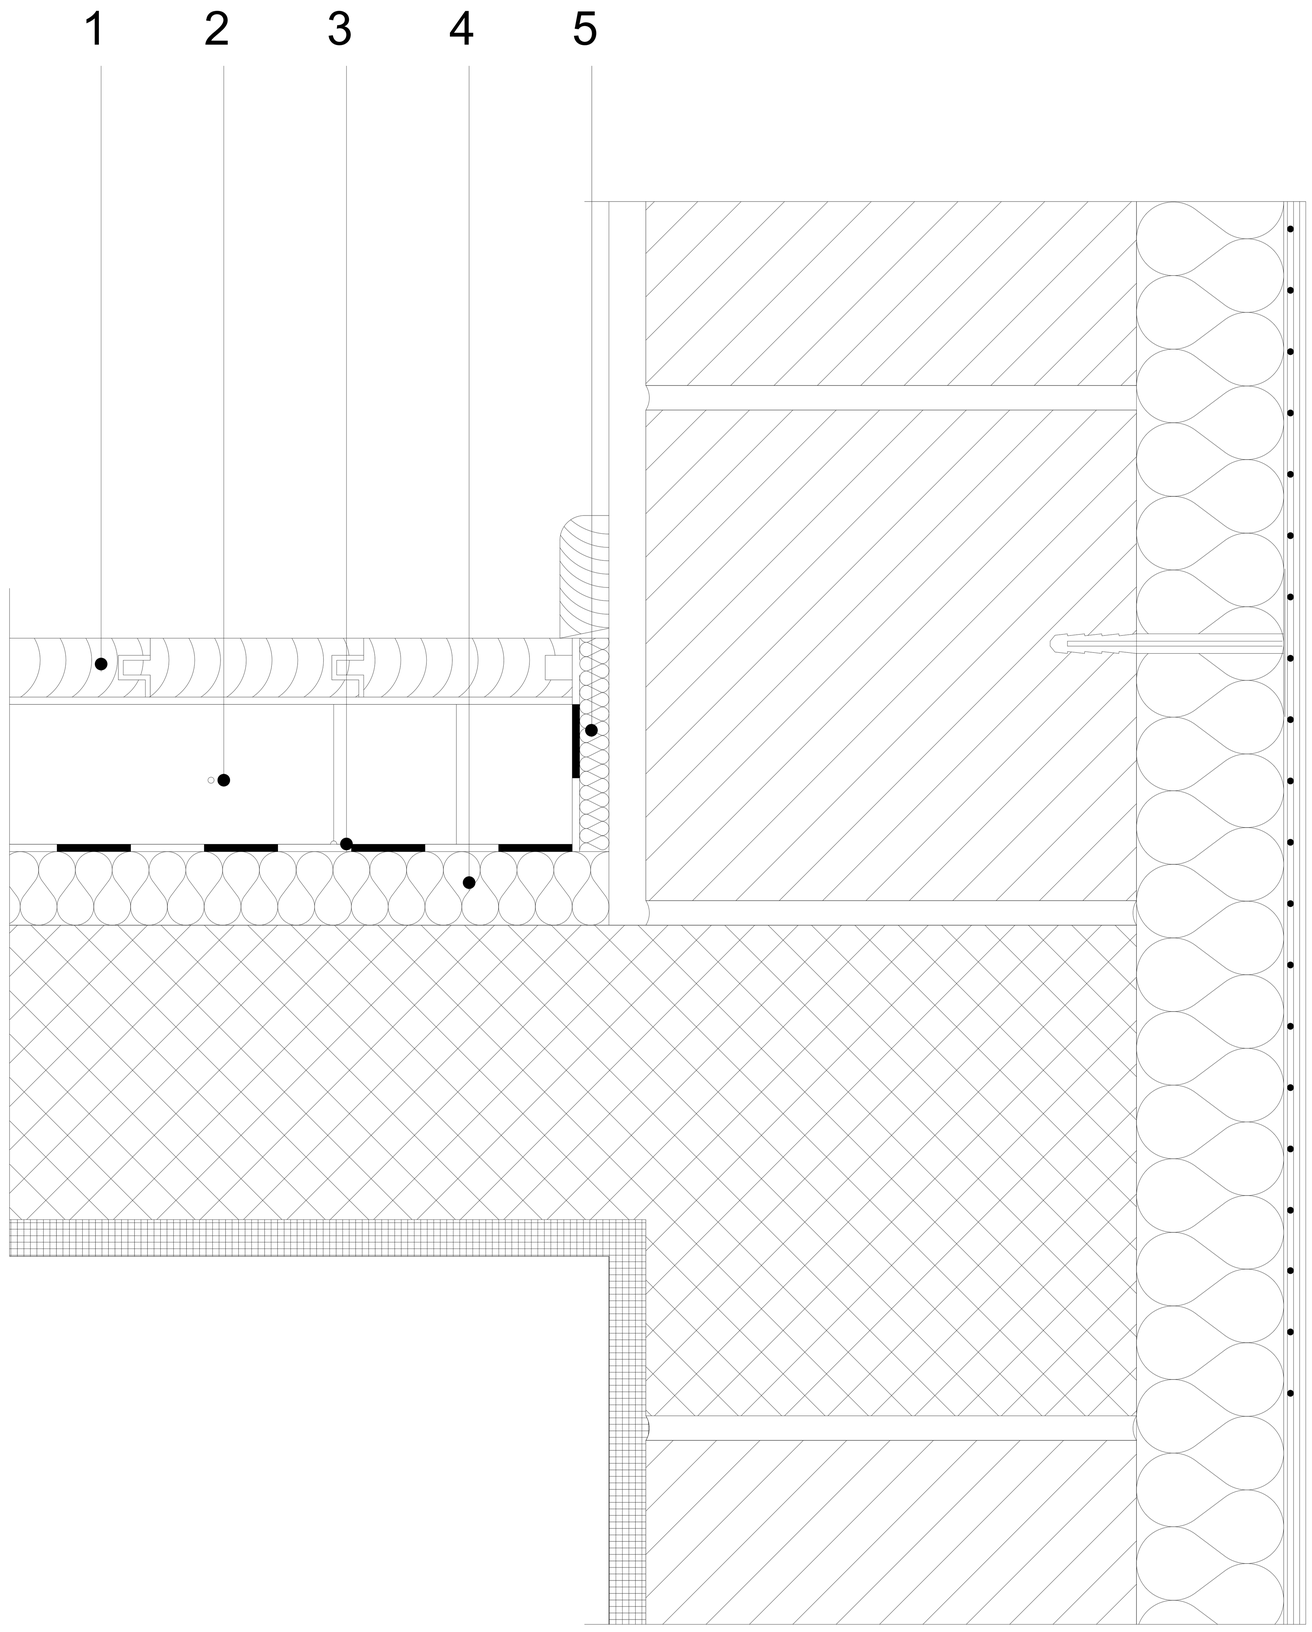

1 ЗАВЪРШВАЩО ПОДОВО ПОКРИТИЕ
2 АРМИРАНА ЦИМЕНТОВА ЗАМАЗКА
3 ЗАЩИТНО ФОЛИО
4 ДИЛАТАЦИОННА ЛЕНТА URSA TSP
5 ЗВУКОИЗОЛАЦИЯ TRAK URSA TSP

ЗАБЕЛЕЖКА