ВЪНШНА СТЕНА
СТЕНА НА СУТЕРЕН
ЗАЩИТА НА СТЕНАТА НА СУТЕРЕНА
ДРЕНАЖ М 1:10

3.5.1.02

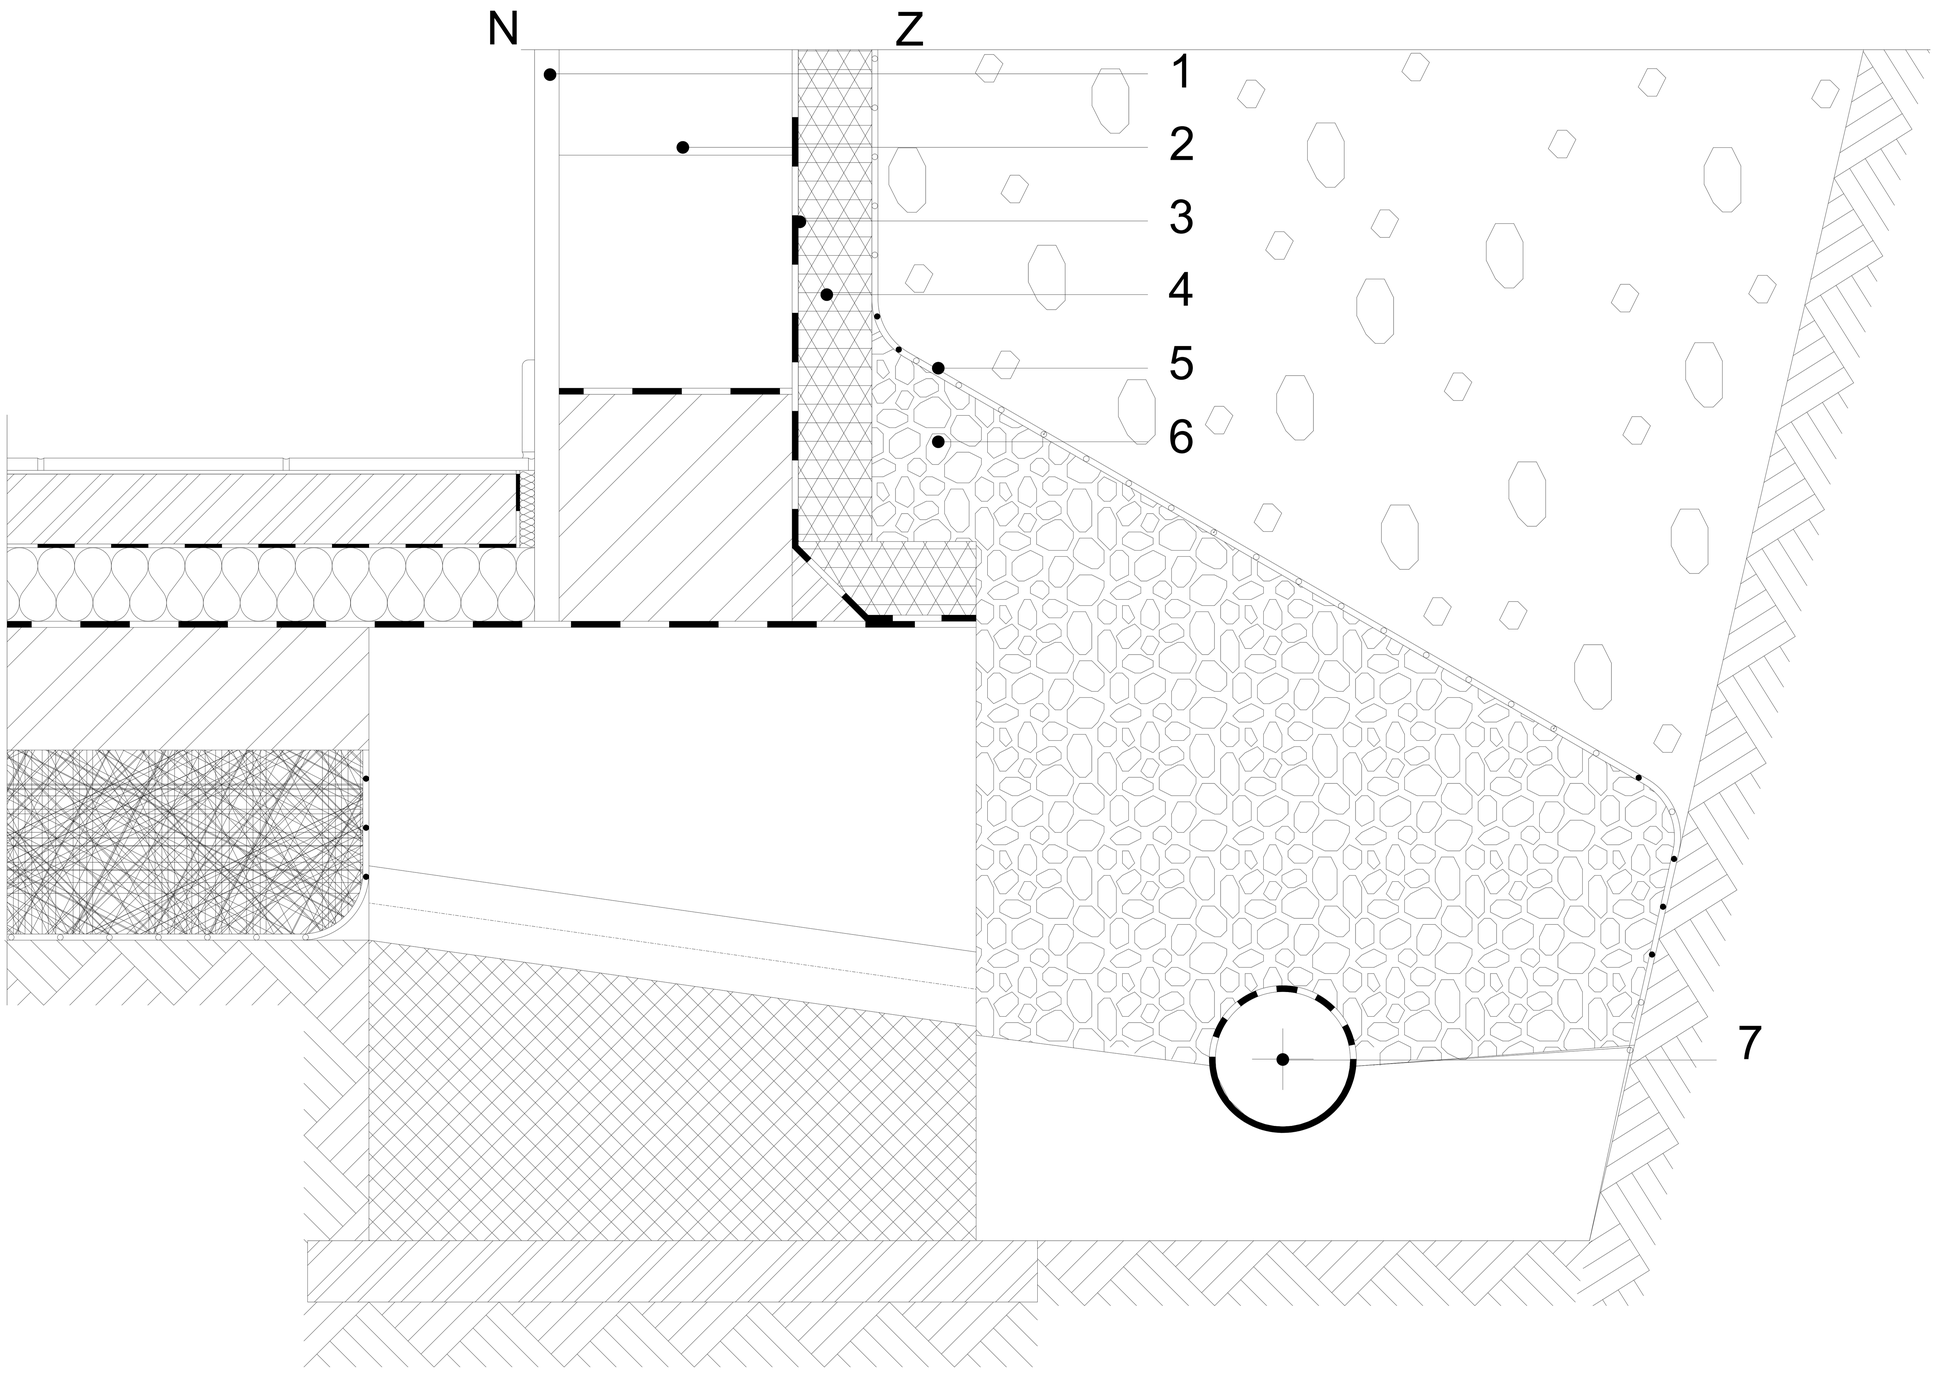

1	ВЪТРЕШНА МАЗИЛКА
2	НОСЕЩ ЗИД
3	ХИДРОИЗОЛАЦИЯ НА ЦИМЕНТОВОТО ПОКРИТИЕ
4	URSA XPS N-III-L
5	ФИЛЦ
6	ДРЕНАЖЕН НАСИП
7	ДРЕНАЖНА ТРЪБА

ЗАБЕЛЕЖКА