ВЪНШНА СТЕНА
СТЕНА НА СУТЕРЕН
ЗАЩИТА НА СУТЕРЕННА СТЕНА
ПРОЗОРЕЦ В МАЗЕ М 1:10

3.5.1.01

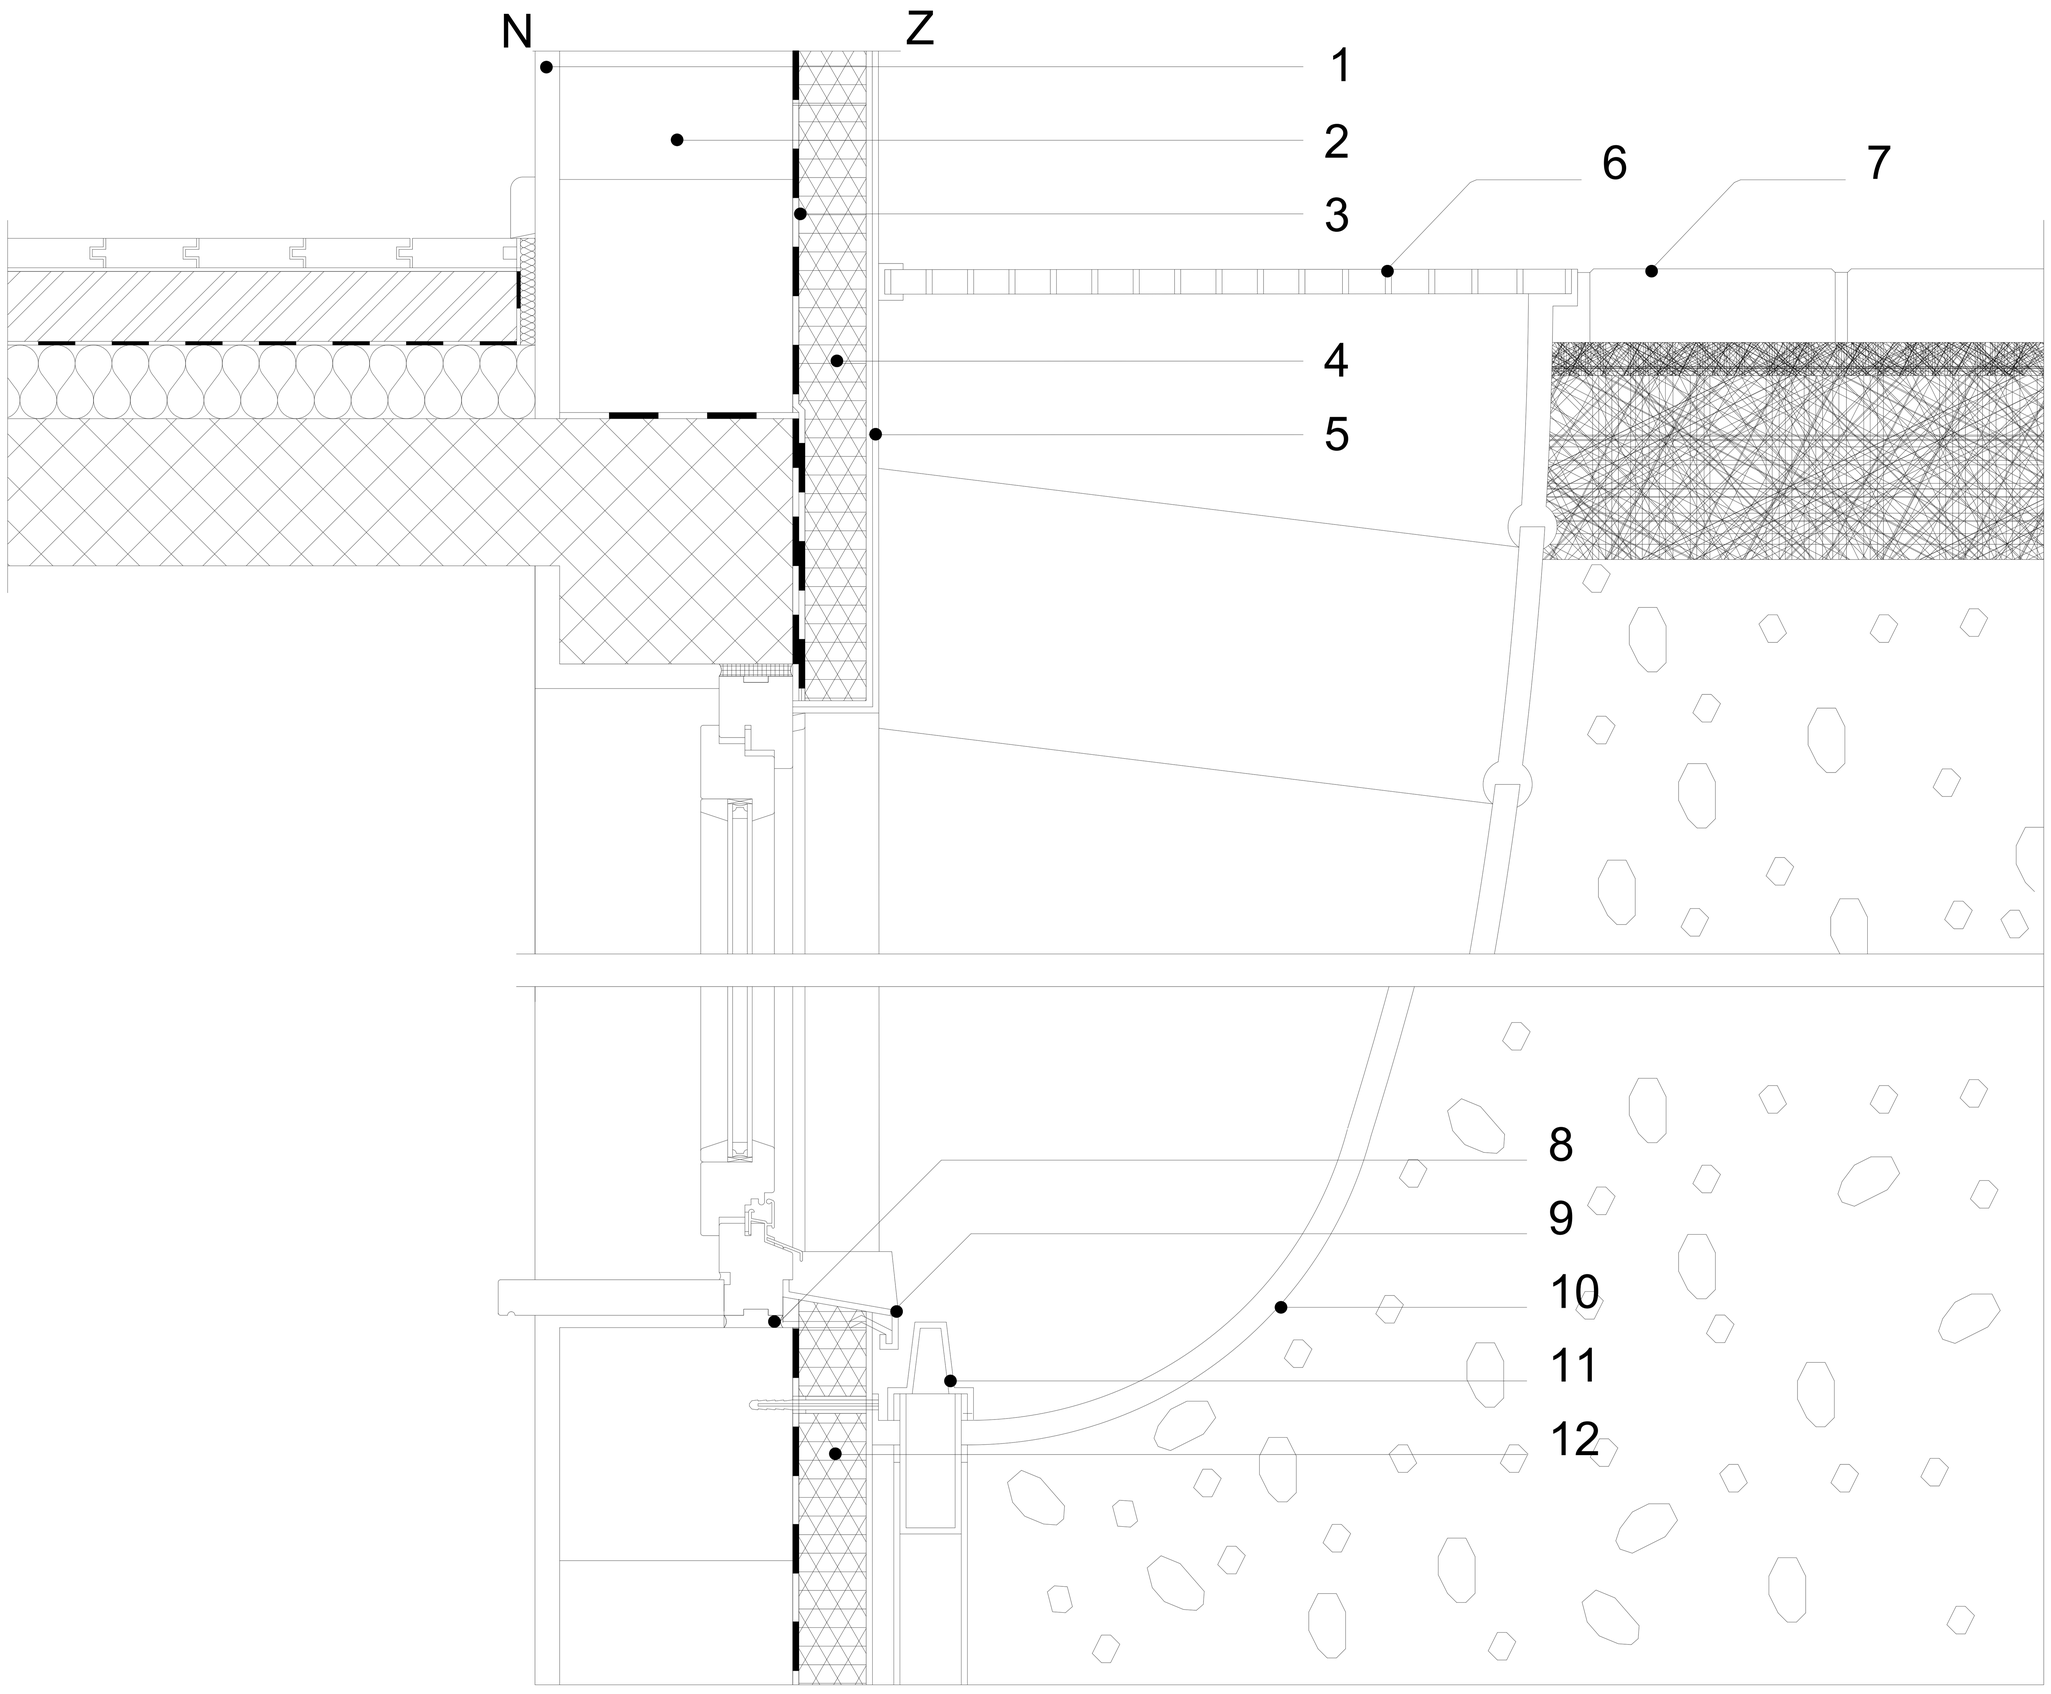

1	ВЪТРЕШНА МАЗИЛКА
2	НОСЕЩ ЗИД
3	ХИДРОИЗОЛАЦИЯ НА ЦИМЕНТОВОТО ПОКРИТИЕ
4	URSA XPS N-III-PZ-I
5	МАЗИЛКА ЗА ЦОКЪЛ
6	МЕТАЛНА РЕШЕТКА
7	БЕТОННИ ЕЛЕМЕНТИ
8	УПЛЪТНЯВАЩА ЛЕНТА
9	ВЪНШЕН ПЕРВАЗ
10	ОСВЕТИТЕЛНА ШАХТА
11	ТРЪБА ЗА ДЪЖДОВНА ВОДА
12	URSA XPS N-III-L

ЗАБЕЛЕЖКА