ВЪНШНА СТЕНА
КОМПАКТНА ФАСАДА
ФАСОЛИТ Т
ПРОЗОРЕЦ С ВЪНШНИ РОЛЕТНИ ЩОРИ

М 1:10

3.3.1.07

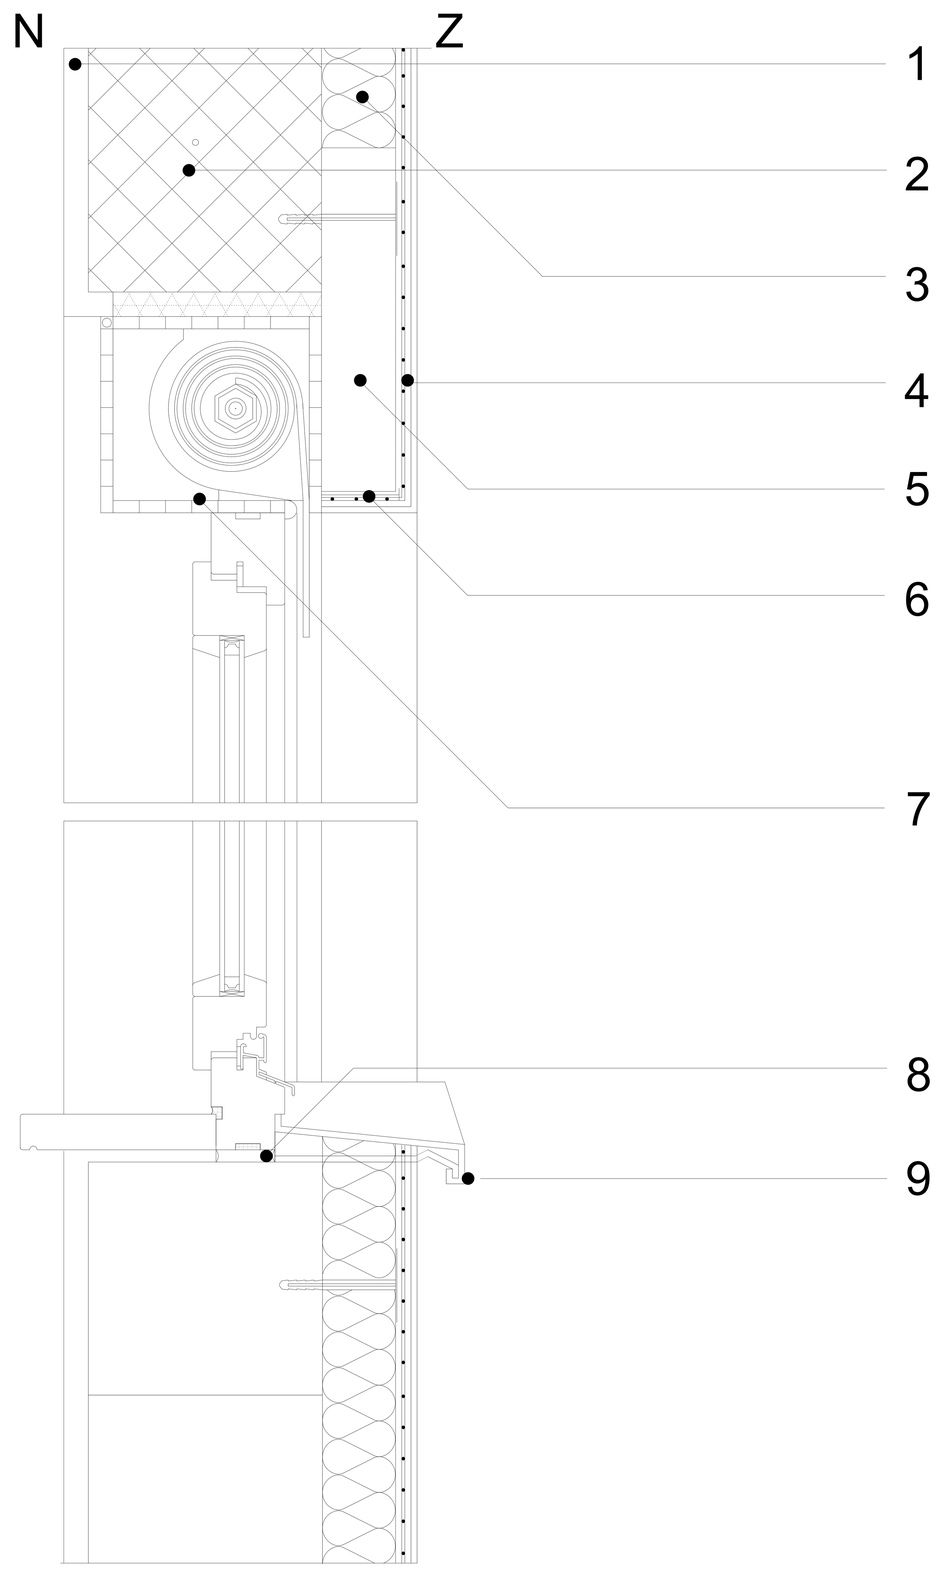

1	ВЪТРЕШНА МАЗИЛКА
2	НОСЕЩ ЗИД
3	МИНЕРАЛНА ВАТА
4	ТЪНКОСЛОЙНА ФАСАДА (3.3.1.00)
5	URSA XPS N-III-PZ-I
6	АЛУМИНИЕВ ЪГЪЛ
7	КУТИЯ ЗА РОЛЕТНИ ЩОРИ
8	ИЗОЛАЦИОННА ПЯНА
9	ВЪНШЕН ПЕРВАЗ

ЗАБЕЛЕЖКА