ВЪНШНА СТЕНА
КОМПАКТНА ФАСАДА
ФАСОЛИТ Т
ПРОЗОРЕЦ С ВЪНШНИ ЩОРИ В ЗИД 29 СМ М 1:10

3.3.1.06

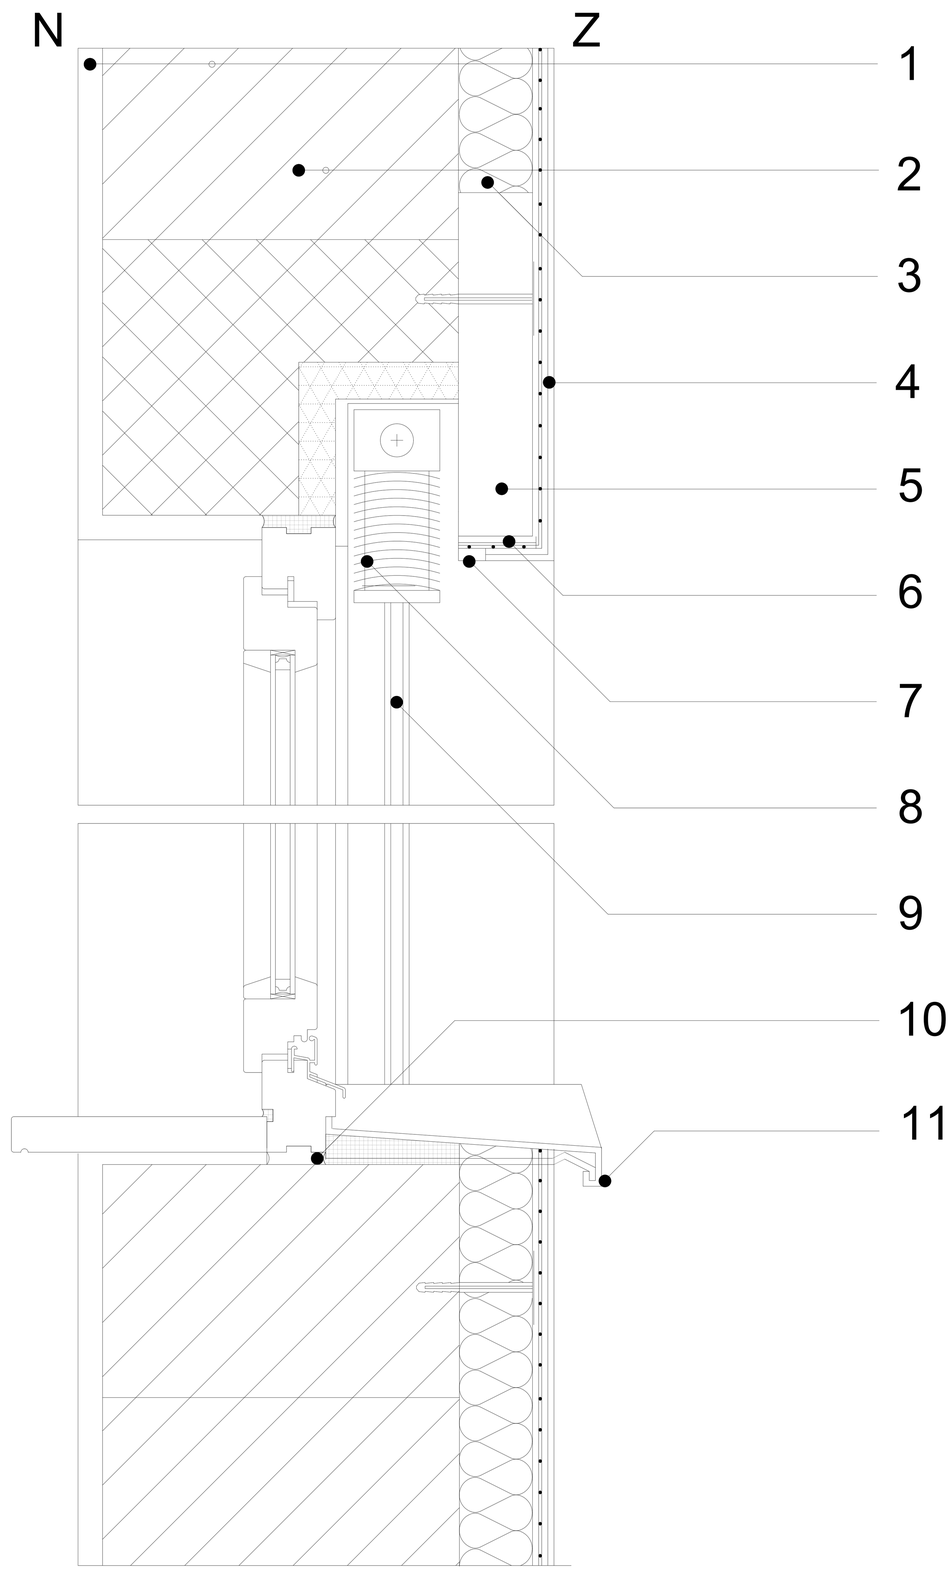

1	ВЪТРЕШНА МАЗИЛКА
2	НОСЕЩ ЗИД
3	МИНЕРАЛНА ВАТА
4	ТЪНКОСЛОЙНА ФАСАДА (3.3.1.00)
5	URSA XPS N-III-PZ-I
6	АЛУМИНИЕВ ЪГЪЛ
7	АЛУМИНИЕВА КУТИЯ
8	АЛУМИНИЕВИ ЩОРИ
9	ВОДАЧИ ЗА ЩОРИ
10	ИЗОЛАЦИОННА ПЯНА
11	ВЪНШЕН ПЕРВАЗ

ЗАБЕЛЕЖКА