ВЪНШНА СТЕНА
КОМПАКТНА ФАСАДА
ФАСОЛИТ Т
ПРОЗОРЕЦ С ВЪНШНИ ЩОРИ В ЗИД 19 СМ М 1:10

3.3.1.05

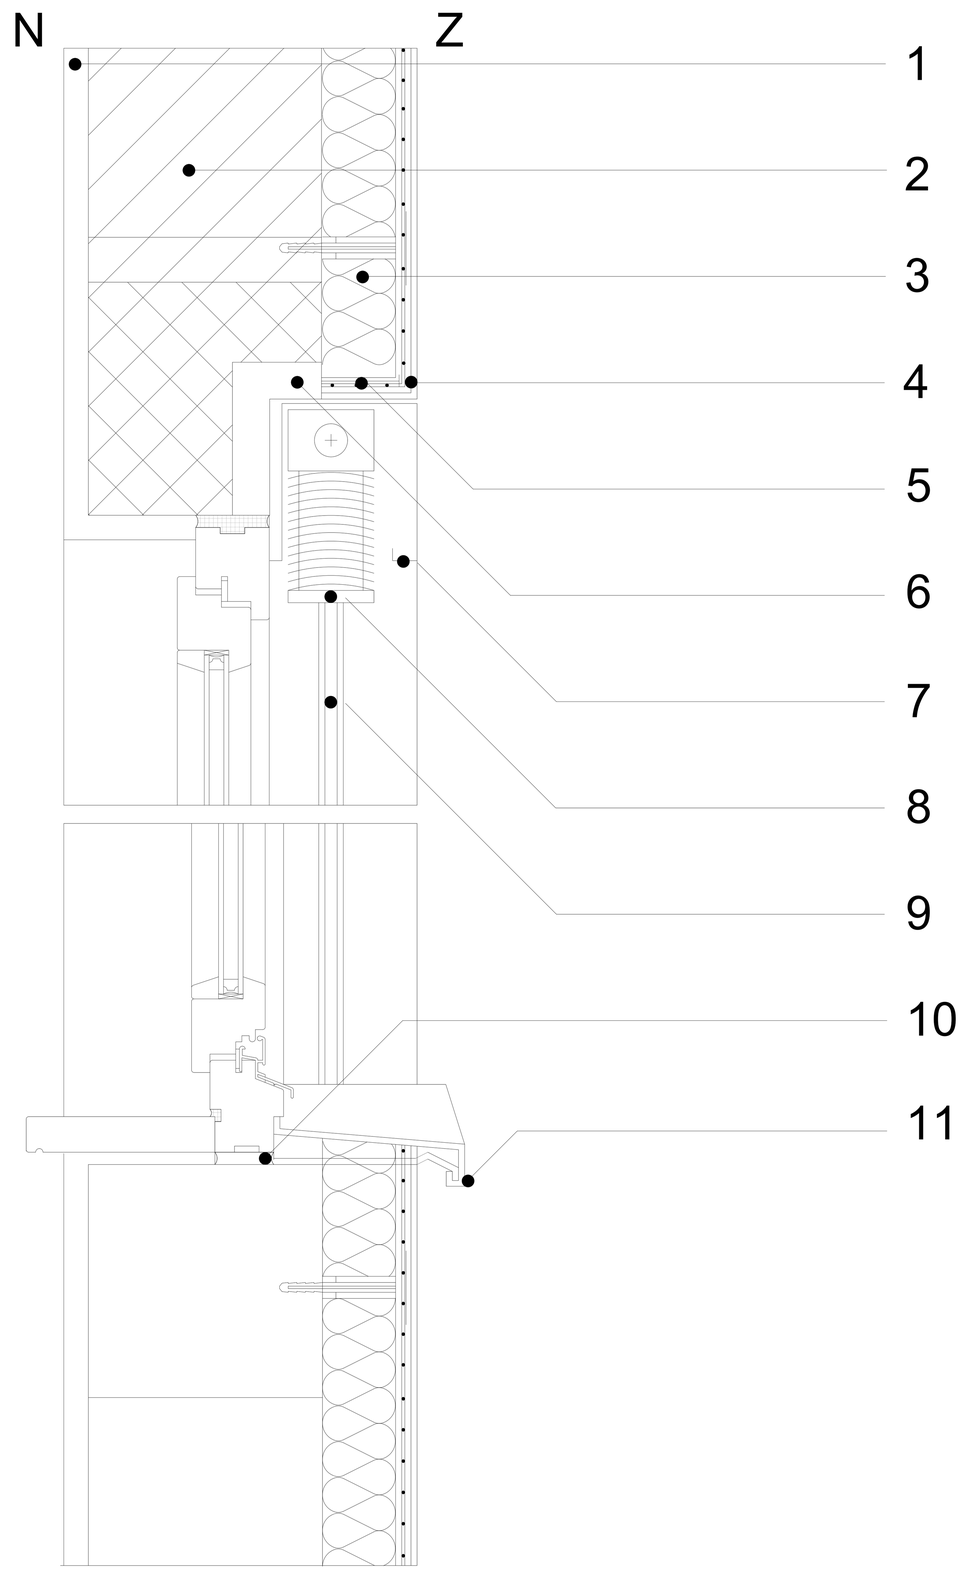

1	ВЪТРЕШНА МАЗИЛКА
2	НОСЕЩ ЗИД
3	МИНЕРАЛНА ВАТА
4	ТЪНКОСЛОЙНА ФАСАДА (3.3.1.00)
5	АЛУМИНИЕВ ЪГЪЛ
6	URSA XPS N-III-I
7	АЛУМИНИЕВА КУТИЯ
8	АЛУМИНИЕВИ ЩОРИ
9	ВОДАЧИ ЗА ЩОРИ
10	ИЗОЛАЦИОННА ПЯНА
11	ВЪНШЕН ПЕРВАЗ

ЗАБЕЛЕЖКА