ВЪНШНА СТЕНА
КОМПАКТНА ФАСАДА
ФАСОЛИТ Т
ПРОЗОРЕЦ С КУТИЯ ЗА ВЪНШНИ РОЛЕТНИ ЩОРИ В ЗИД 29 СМ М 1:10

3.3.1.04

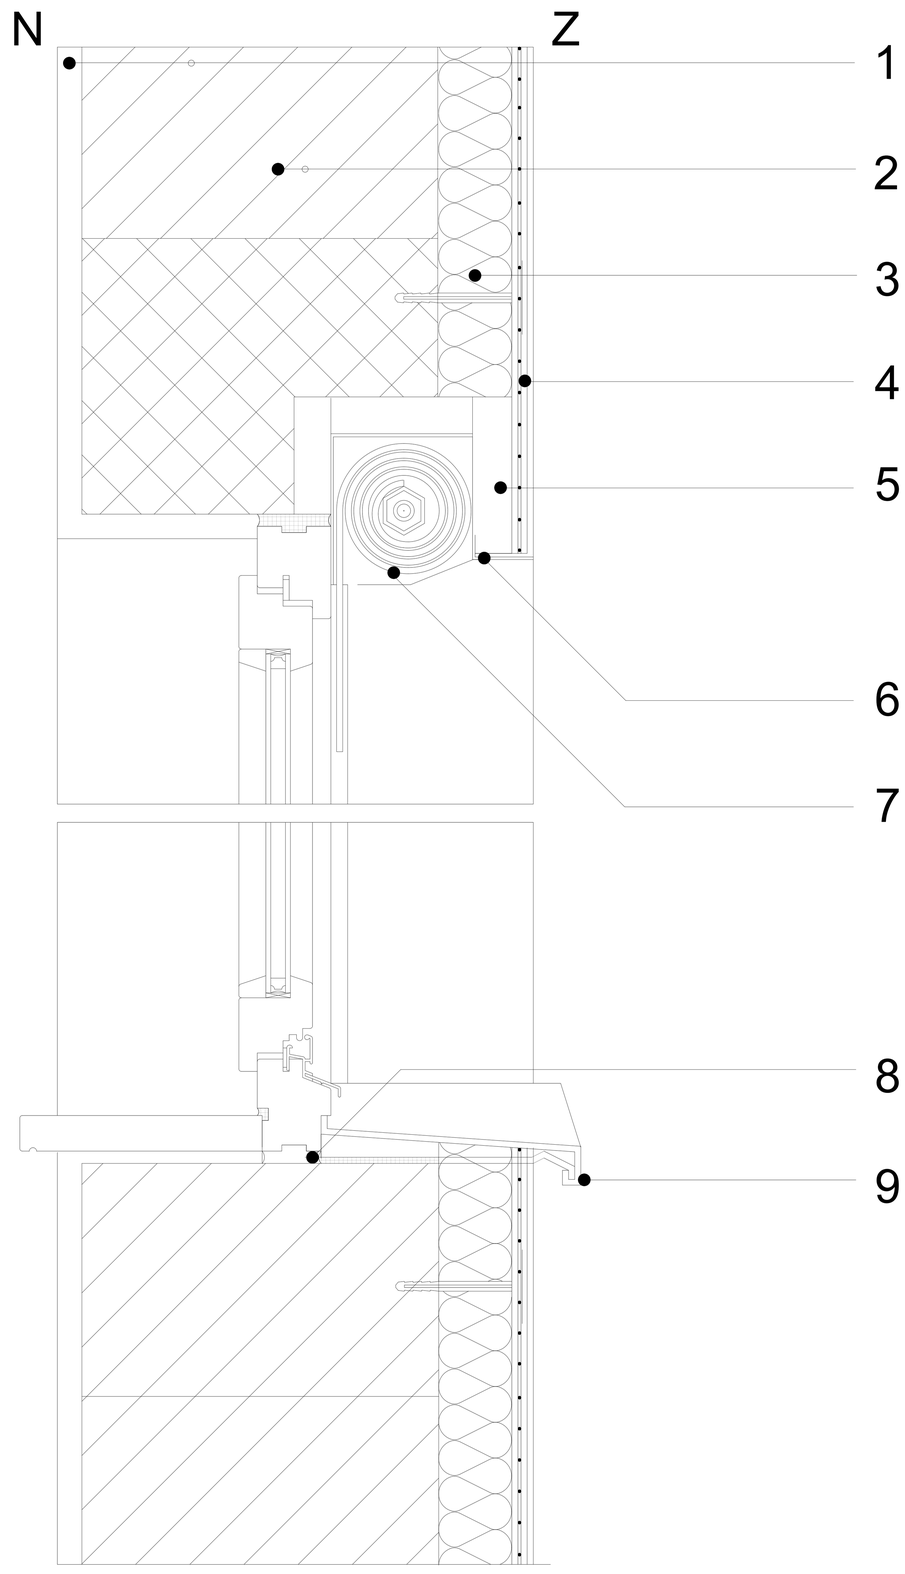

1	ВЪТРЕШНА МАЗИЛКА
2	НОСЕЩ ЗИД
3	МИНЕРАЛНА ВАТА
4	ТЪНКОСЛОЙНА ФАСАДА (3.3.1.00)
5	URSA XPS N-III-PZ-I
6	КУТИЯ ЗА РОЛЕТНИ ЩОРИ
7	РОЛЕТНИ ЩОРИ
8	ИЗОЛАЦИОННА ПЯНА
9	ВЪНШЕН ПЕРВАЗ

ЗАБЕЛЕЖКА