ВЪНШНА СТЕНА
КОМПАКТНА ФАСАДА
ФАСОЛИТ Т
ПРОЗОРЕЦ С КУТИЯ ЗА ВЪНШНИ РОЛЕТНИ ЩОРИ В ЗИД 19 СМ М 1:10

3.3.1.03

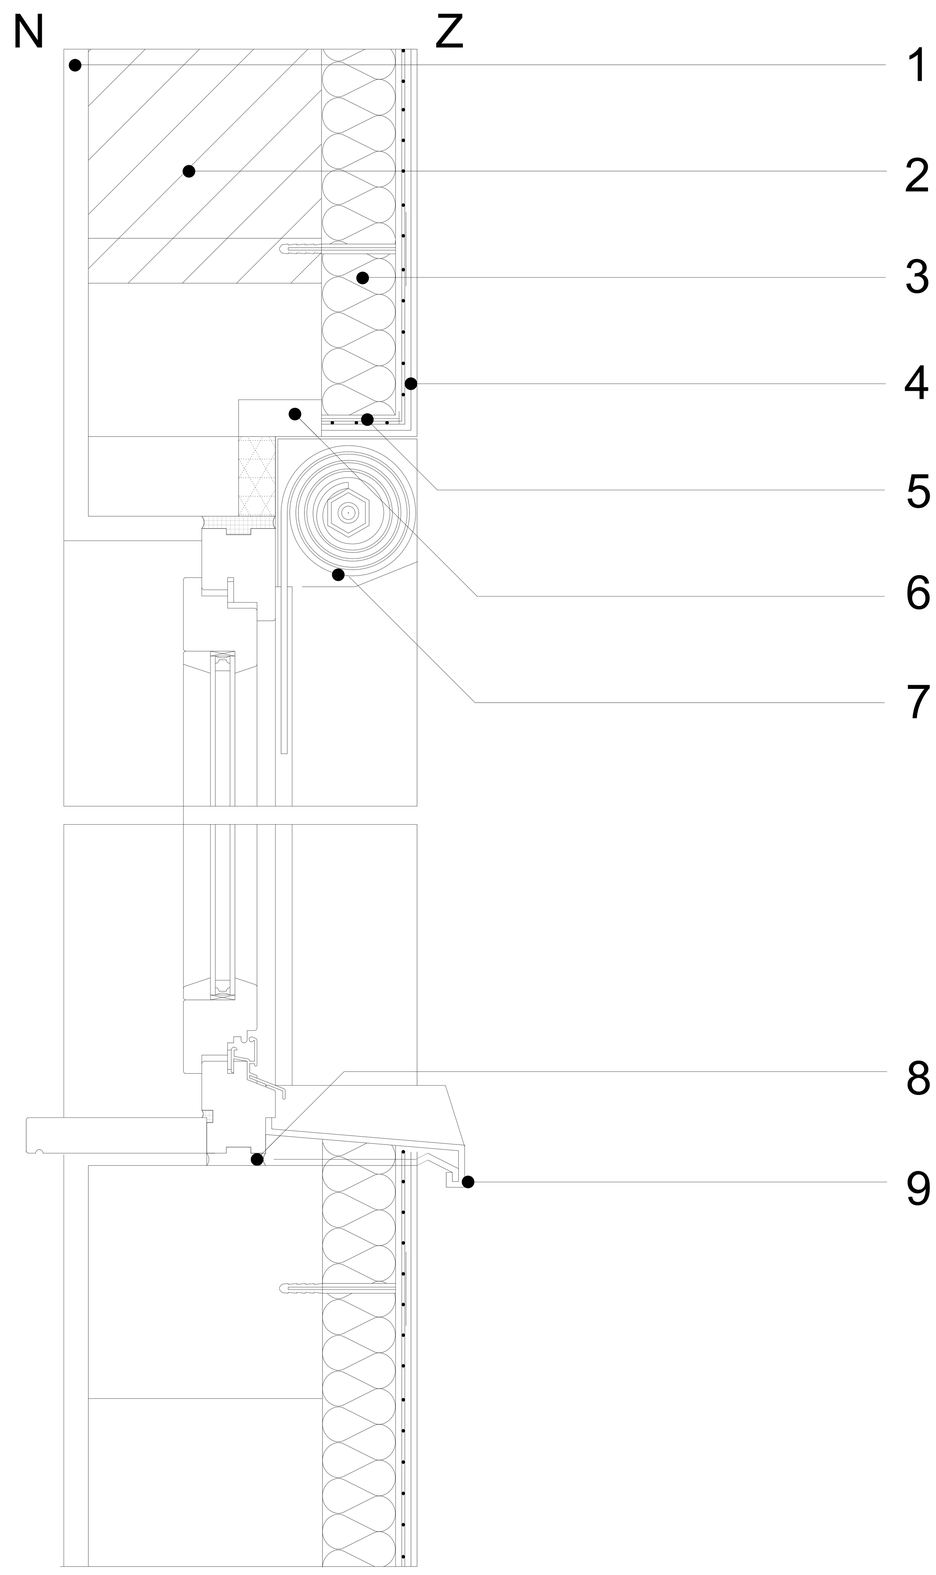

1	ВЪТРЕШНА МАЗИЛКА
2	НОСЕЩ ЗИД
3	МИНЕРАЛНА ВАТА
4	ТЪНКОСЛОЙНА ФАСАДА (3.3.1.00)
5	АЛУМИНИЕВ ЪГЪЛ
6	URSA XPS N-III-I
7	РОЛЕТНИ ЩОРИ
8	ИЗОЛАЦИОННА ПЯНА
9	ВЪНШЕН ПЕРВАЗ

ЗАБЕЛЕЖКА