ВЪНШНА СТЕНА
КОМПАКТНА ФАСАДА
ФАСОЛИТ Т
МАНСАРДА М 1:10

3.3.1.01

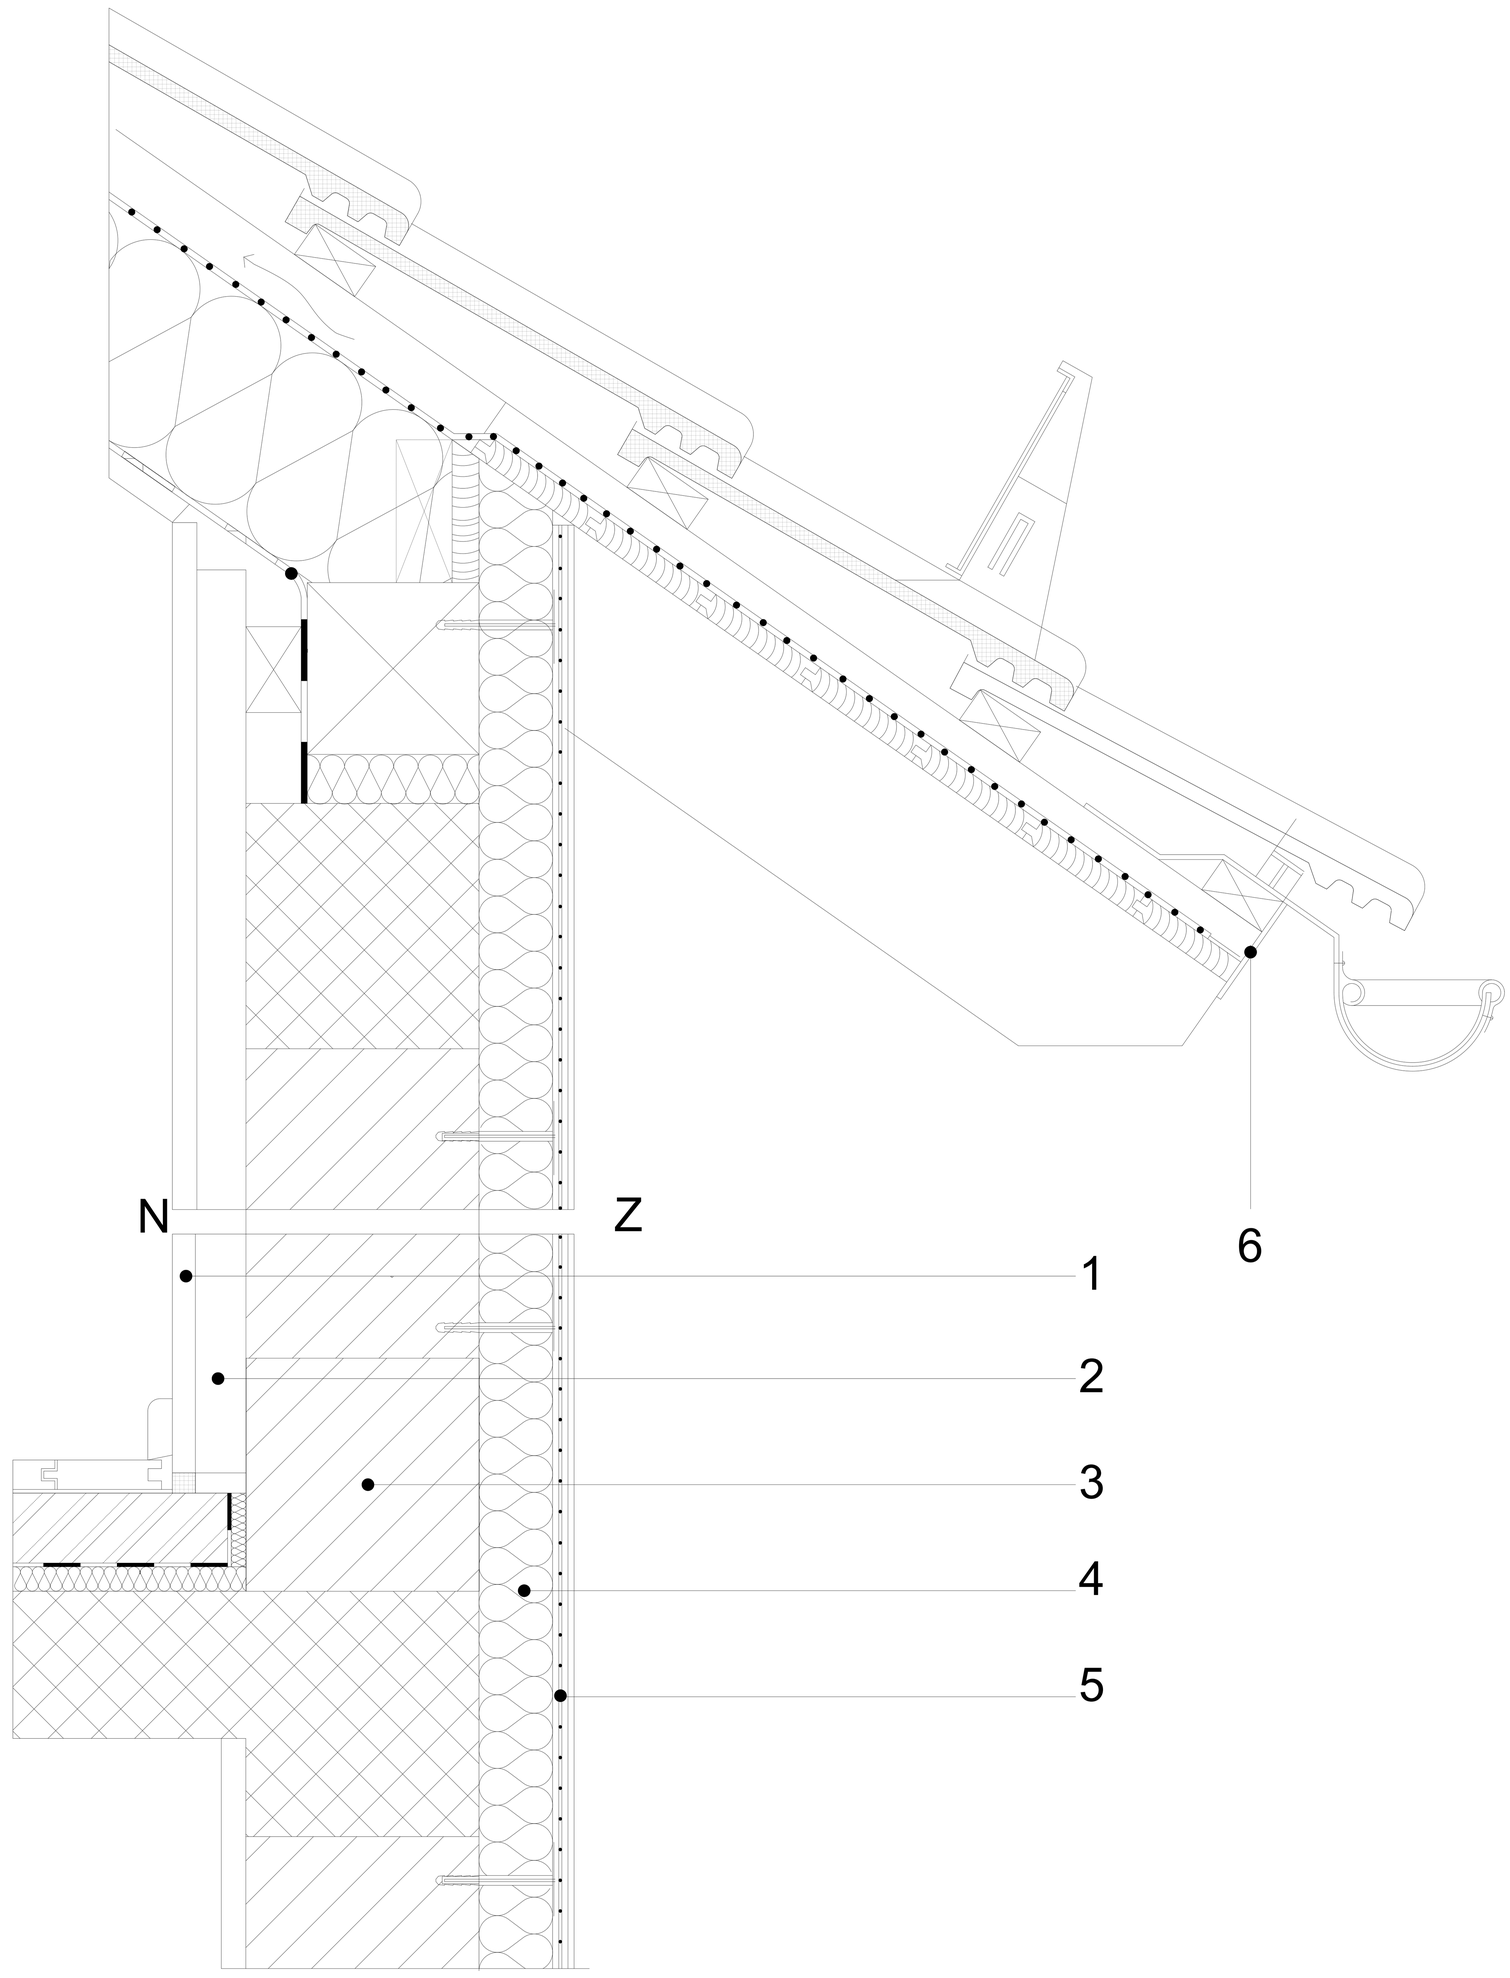

1	ГИПСОВА ПЛОСКОСТ
2	ВЪЗДУШЕН СЛОЙ
3	НОСЕЩ ЗИД
4	МИНЕРАЛНА ВАТА
5	ТЪНКОСЛОЙНА ФАСАДА (3.3.1.00)
6	ВЕНТИЛИРАЩ ВЪЗДУШЕН КАНАЛ

ЗАБЕЛЕЖКА