ВЪНШНА СТЕНА
НЕВЕНТИЛИРУЕМА ФАСАДА
ДВУСЛОЙНА ИЗОЛАЦИЯ И ДЪРВЕНА ОБШИВКА
ОСНОВЕН ДЕТАЙЛ М 1:5

3.2.3.00

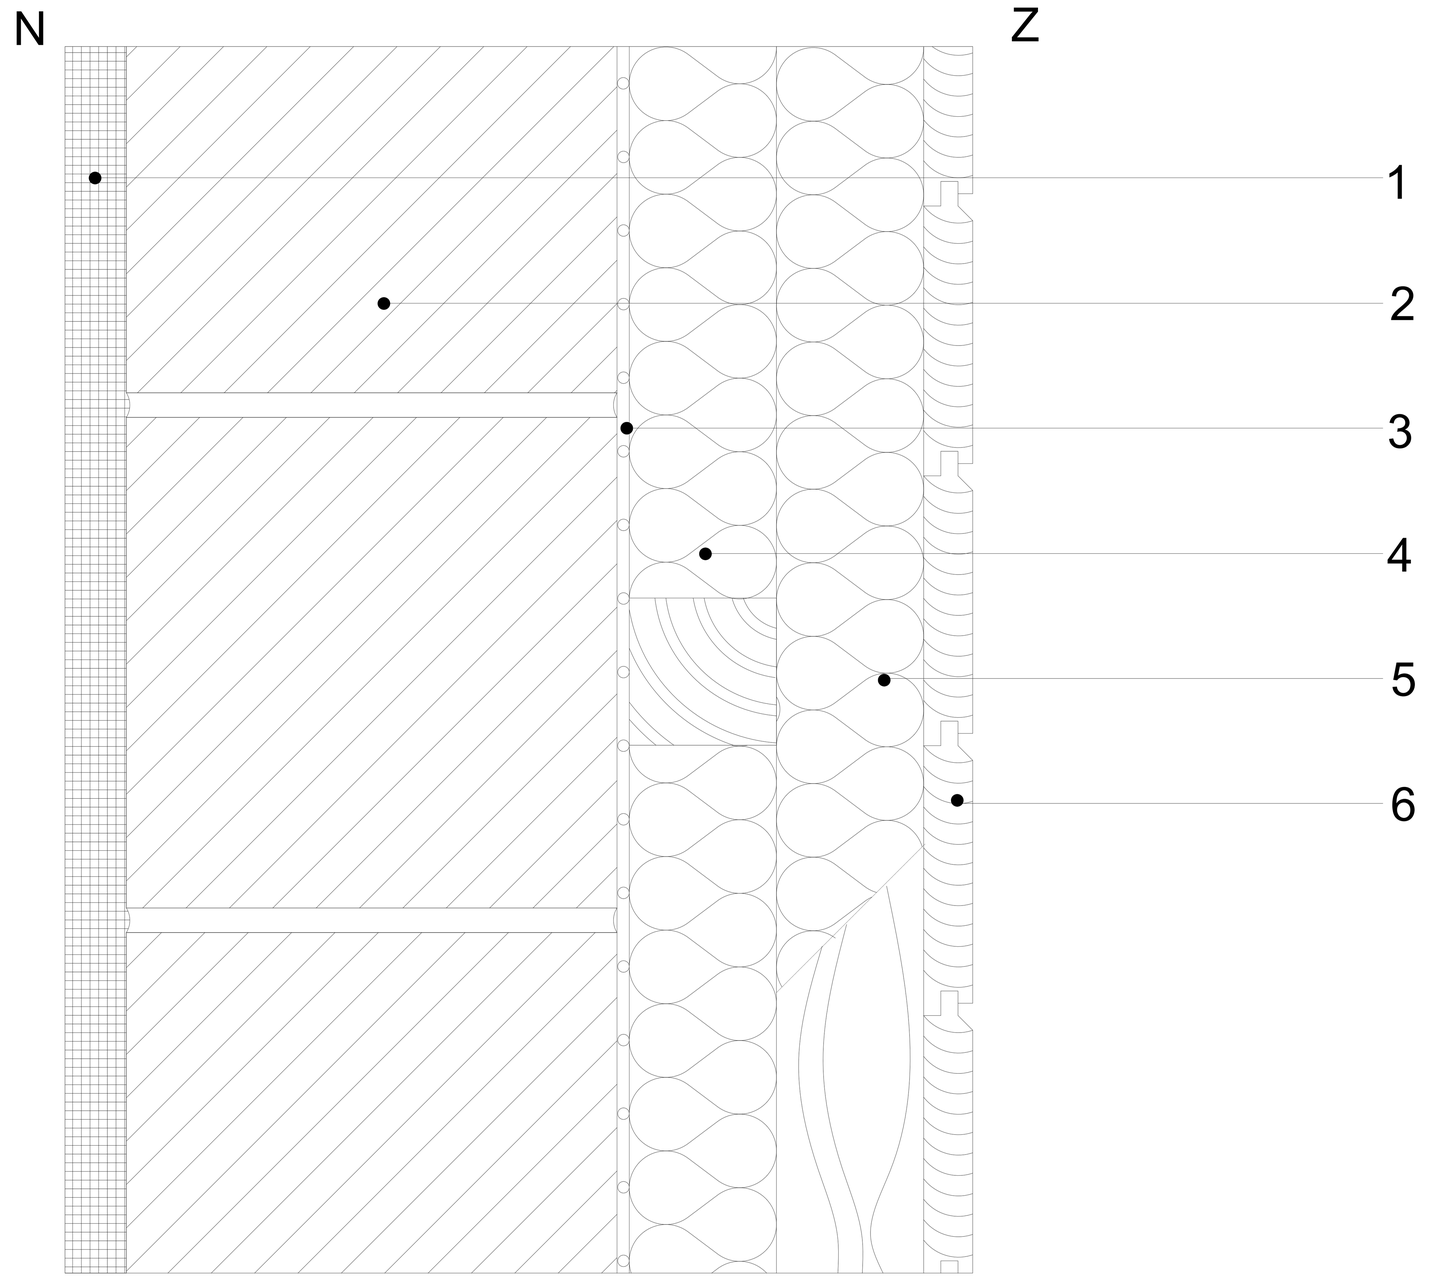

1	ВЪТРЕШНА МАЗИЛКА
2	НОСЕЩ ЗИД
3	ПАРОИЗОЛАЦИЯ - URSA SECO PRO 2
4	URSA FDP 1 - МЕЖДУ ЛЕТВИ
5	URSA FDP 1 - МЕЖДУ ЛЕТВИ
6	ДЪРВЕНА ОБШИВКА

ЗАБЕЛЕЖКА