ВЪНШНА СТЕНА
НЕВЕНТИЛИРУЕМА ФАСАДА
ЗИДАРИЯ ИЗЦЯЛО ОТ ФАСАДНИ ТУХЛИ NF
ОСНОВЕН ДЕТАЙЛ M 1:5

3.2.1.00

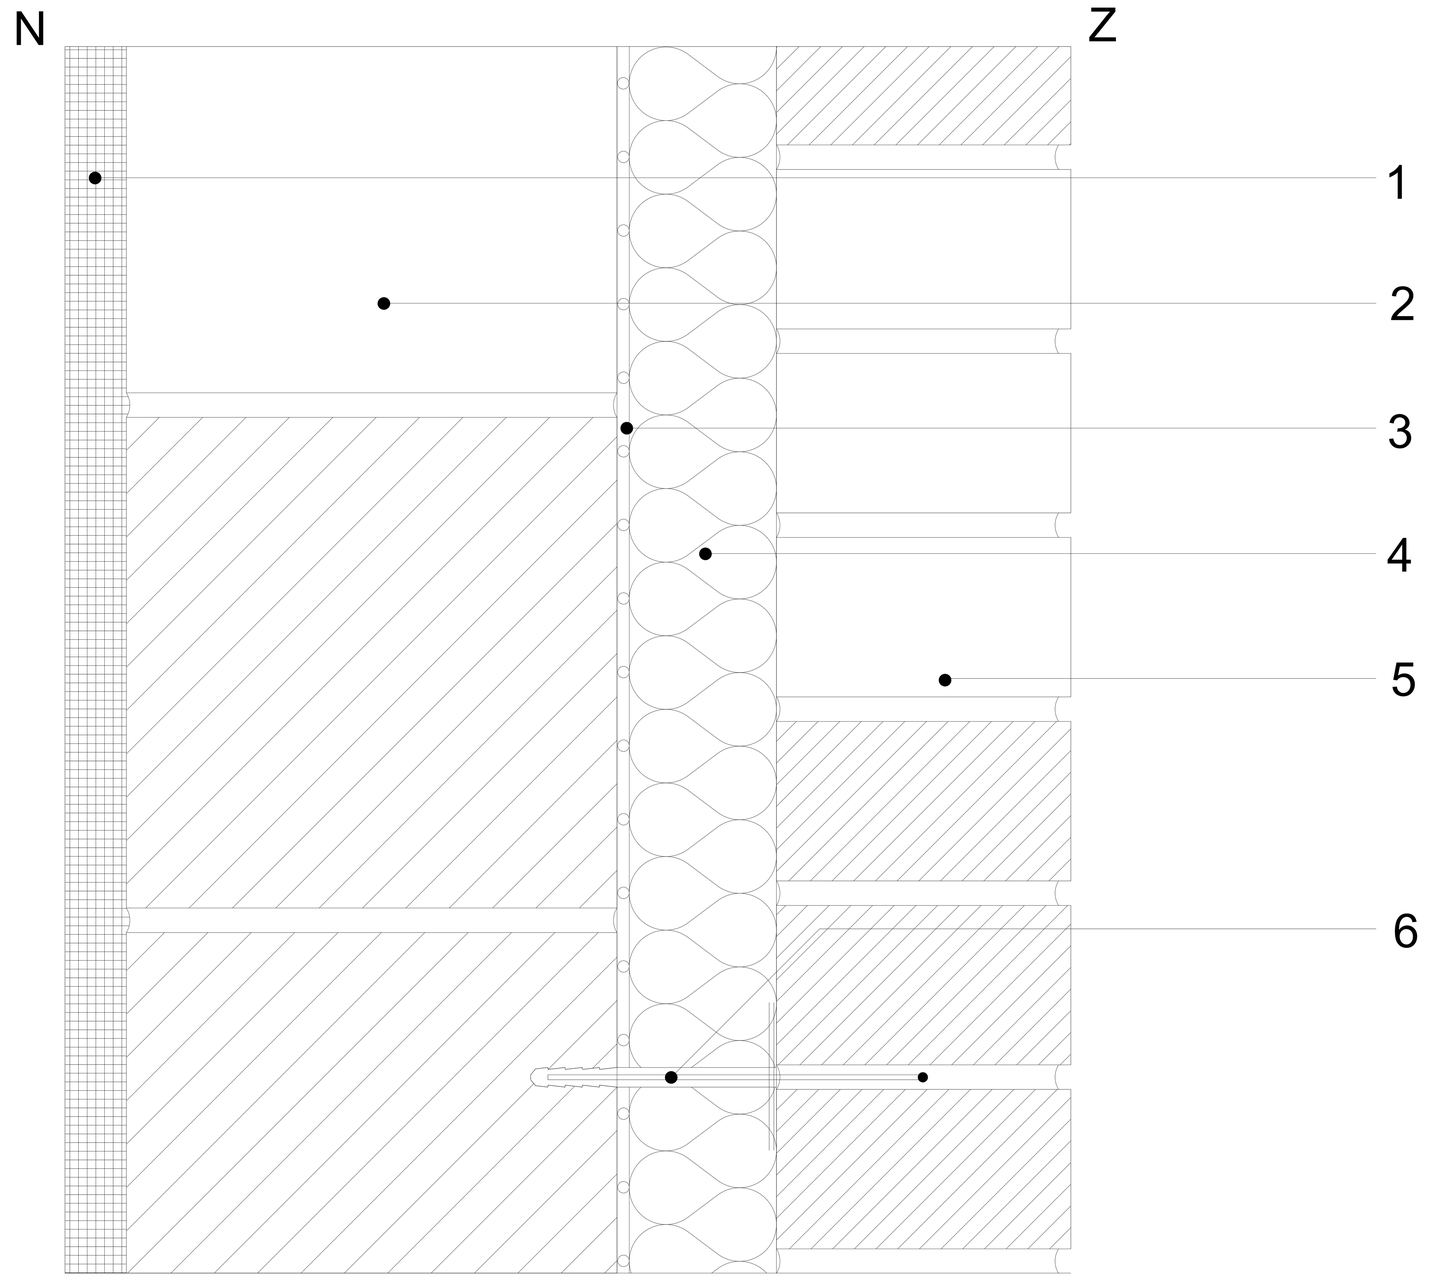

1	ВЪТРЕШНА МАЗИЛКА
2	НОСЕЩ ЗИД
3	ЗАЩИТНО ФОЛИО
4	URSA FDP 1
5	СИЛИКАТНА ФАСАДНА ТУХЛА
6	ФАСАДЕН ДЮБЕЛ FS

ЗАБЕЛЕЖКА