ВЪНШНА СТЕНА
КОМПАКТНА ФАСАДА
ФАСОЛИТ Т
ЦОКЪЛ НАД ФУНДАМЕНТ М 1:10

3.3.1.09

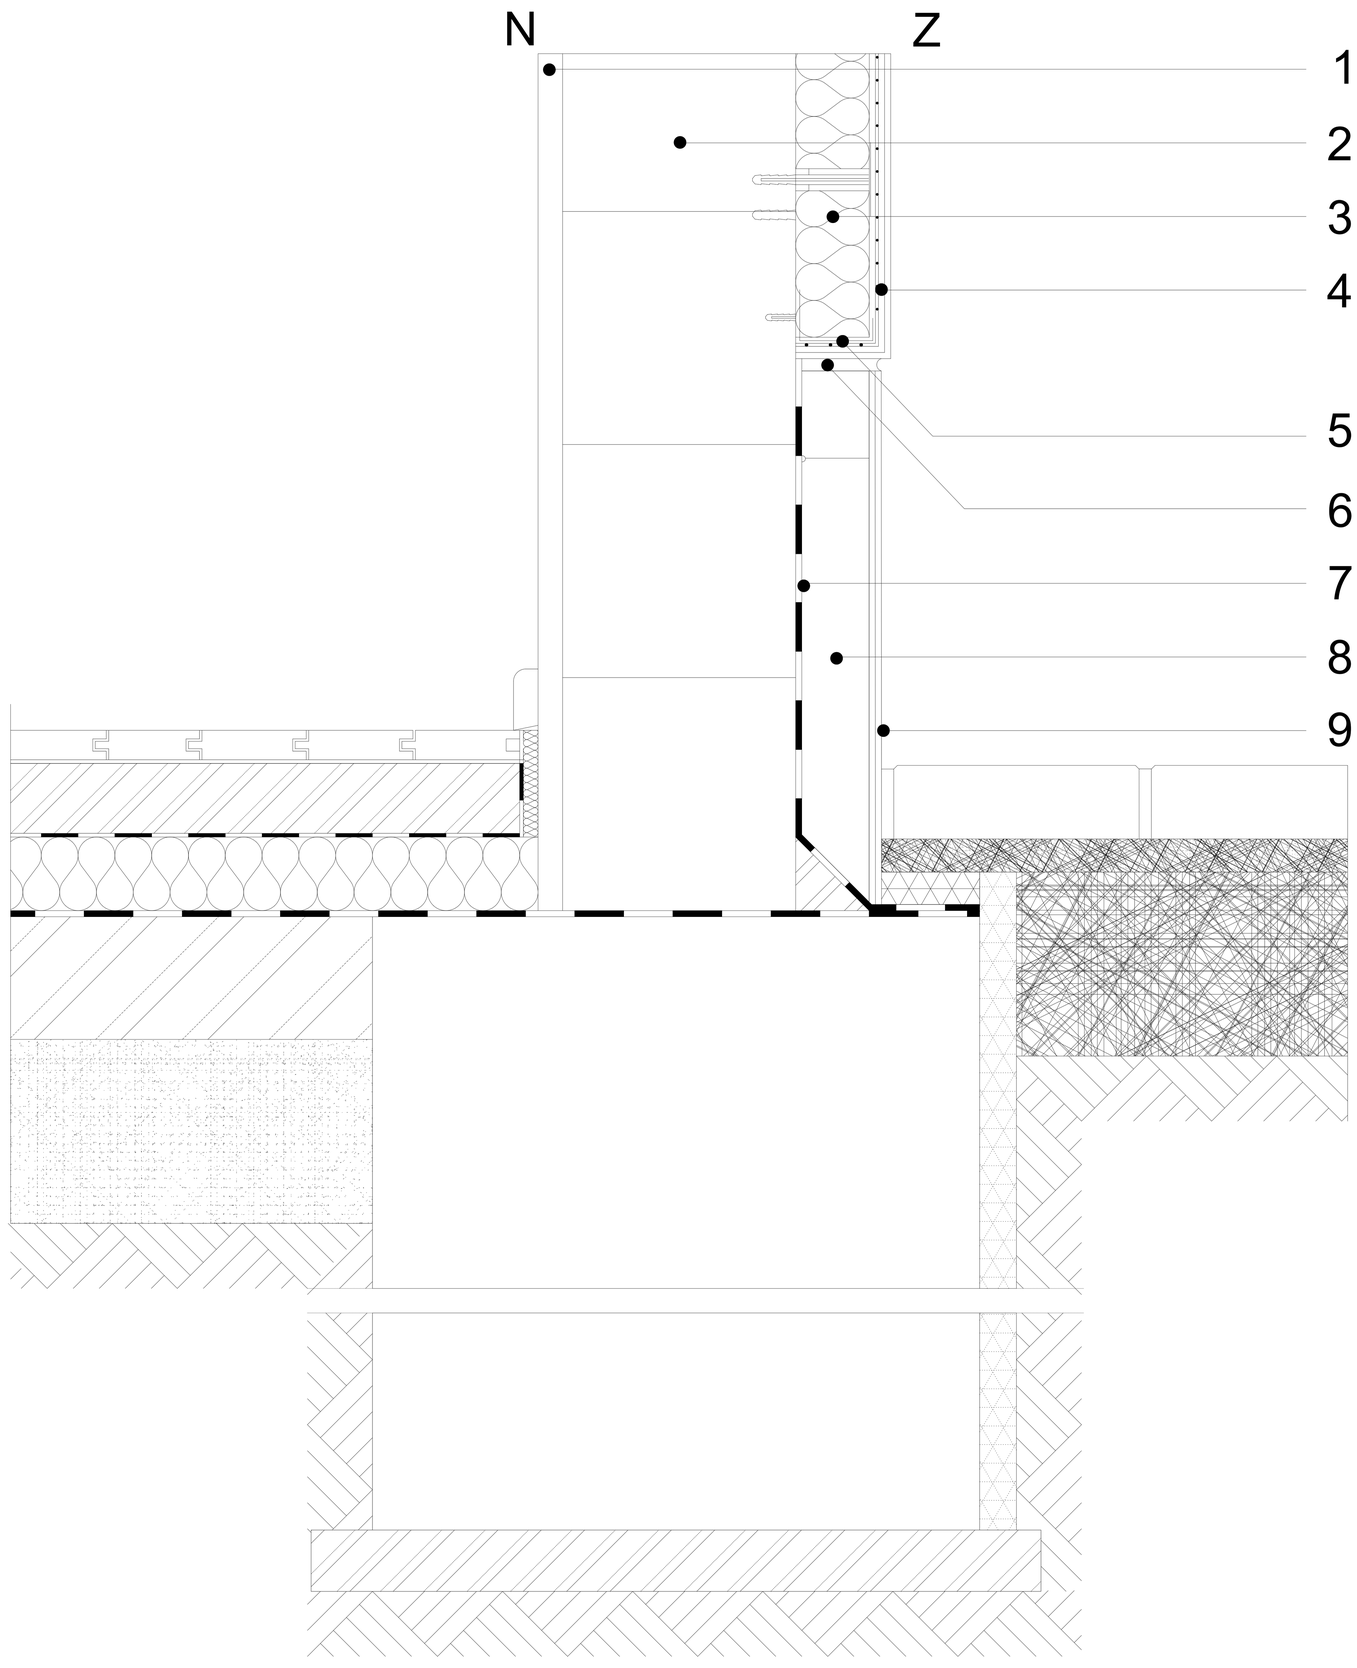

1	ВЪТРЕШНА МАЗИЛКА
2	НОСЕЩ ЗИД
3	МИНЕРАЛНА ВАТА
4	ТЪНКОСЛОЙНА ФАСАДА (3.3.1.00)
5	АЛУМИНИЕВ ЪГЪЛ ЗА ЦОКЪЛ
6	ЕЛАСТИЧНА УПЛЪТНЯВАЩА ЛЕНТА
7	ХИДРОИЗОЛАЦИЯ
8	URSA XPS N-III-PZ-I
9	МАЗИЛКА ЗА ЦОКЪЛ

ЗАБЕЛЕЖКА