ВЪНШНА СТЕНА
ВЕНТИЛИРУЕМА ФАСАДА
ОКАЧЕНИ ПЛОСКИ ФАСАДНИ ПЛОЧИ
ПРОЗОРЕЦ М 1:5

3.1.7.02

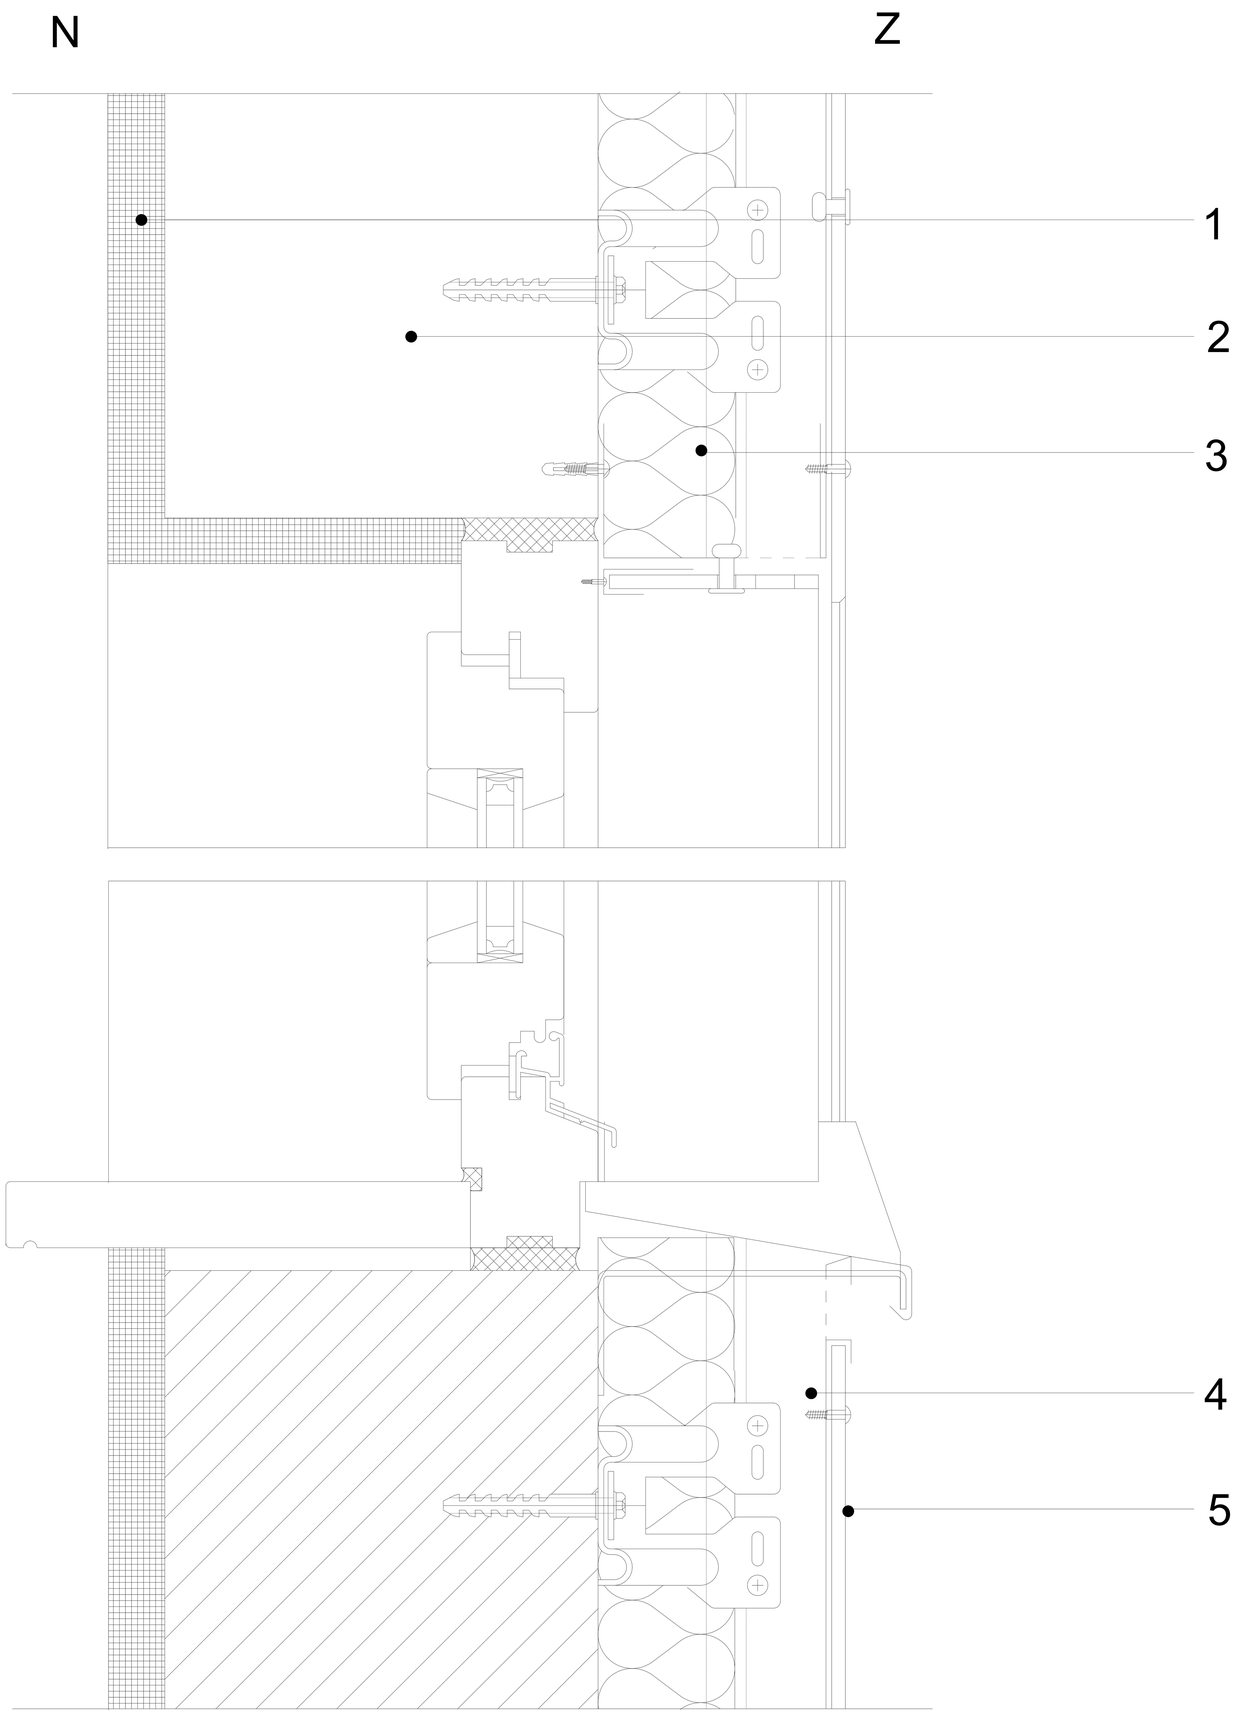

1	ВЪТРЕШНА МАЗИЛКА
2	НОСЕЩ ЗИД
3	URSA FDP 2/Vr
4	МЕТАЛНА ПОДКОНСТРУКЦИЯ - ВЕНТИЛИРАЩ КАНАЛ МИН. 5 СМ
5	ПЛОСКИ ФАСАДНИ ПЛОЧИ - ФИБРОЦИМЕНТ, ЛАМИНАТ, КОМПОЗИТНИ ПАНЕЛИ, КЕРАМИКА И ДР.

ЗАБЕЛЕЖКА