ВЪНШНА СТЕНА
ВЕНТИЛИРУЕМА ФАСАДА
ОКАЧЕНИ ФАСАДНИ ПЛОЧИ С НЕПРАВИЛНИ ФОРМИ
ОСНОВЕН ДЕТАЙЛ М 1:5

# 3.1.6.00

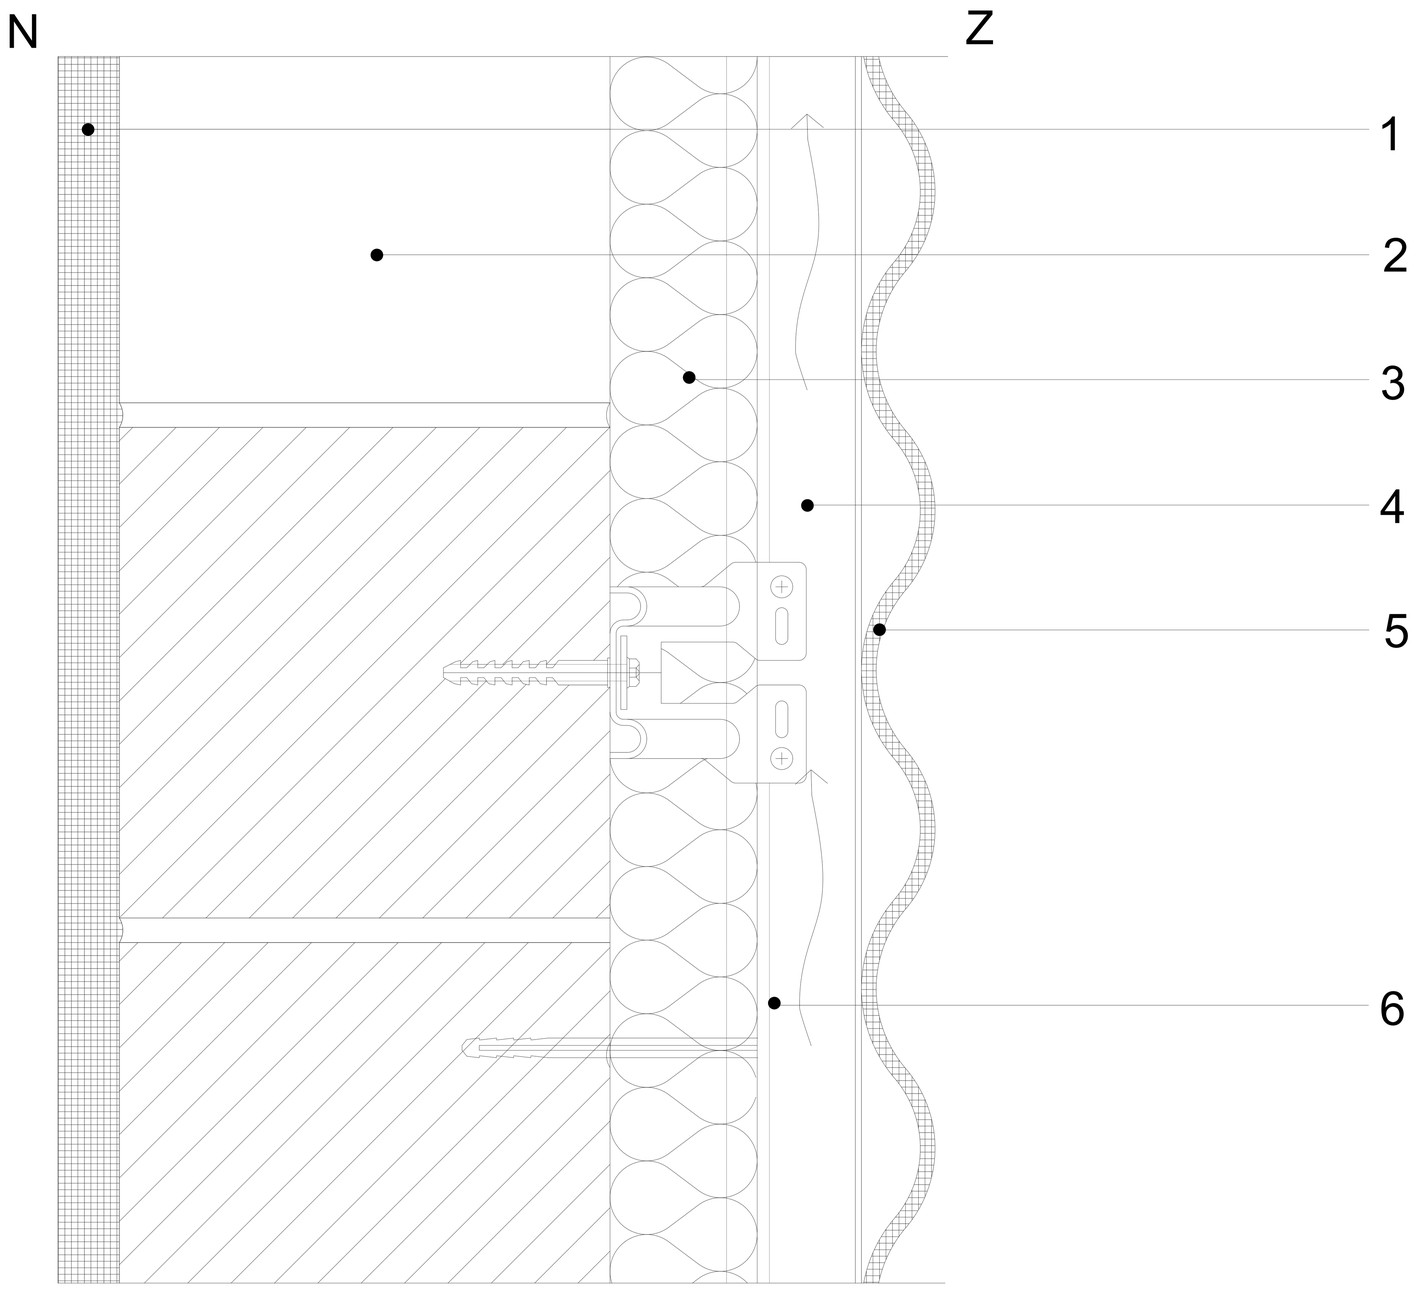


1 ВЪТРЕШНА МАЗИЛКА
2 НОСЕЩ ЗИД
3 URSA FDP 2/Vr
4 МЕТАЛНА ПОДКОНСТРУКЦИЯ - ВЕНТИЛИРАЩ КАНАЛ МИН. 5 СМ
5 ФАСАДНИ ПЛОЧИ С НЕПРАВИЛНА ФОРМА - ФИБРОЦИМЕНТ, ФАСАДНИ ПЛОСКОСТИ И ДР.
6 МОНТАЖЕН ДЮБЕЛ К

ЗАБЕЛЕЖКА