ВЪНШНА СТЕНА
ВЕНТИЛИРУЕМА ФАСАДА
ЗИДАРИЯ ОТ МОДУЛНИ ТУХЛИ 1/2
СТЕНА В СУТЕРЕН М 1:10

3.1.2.07

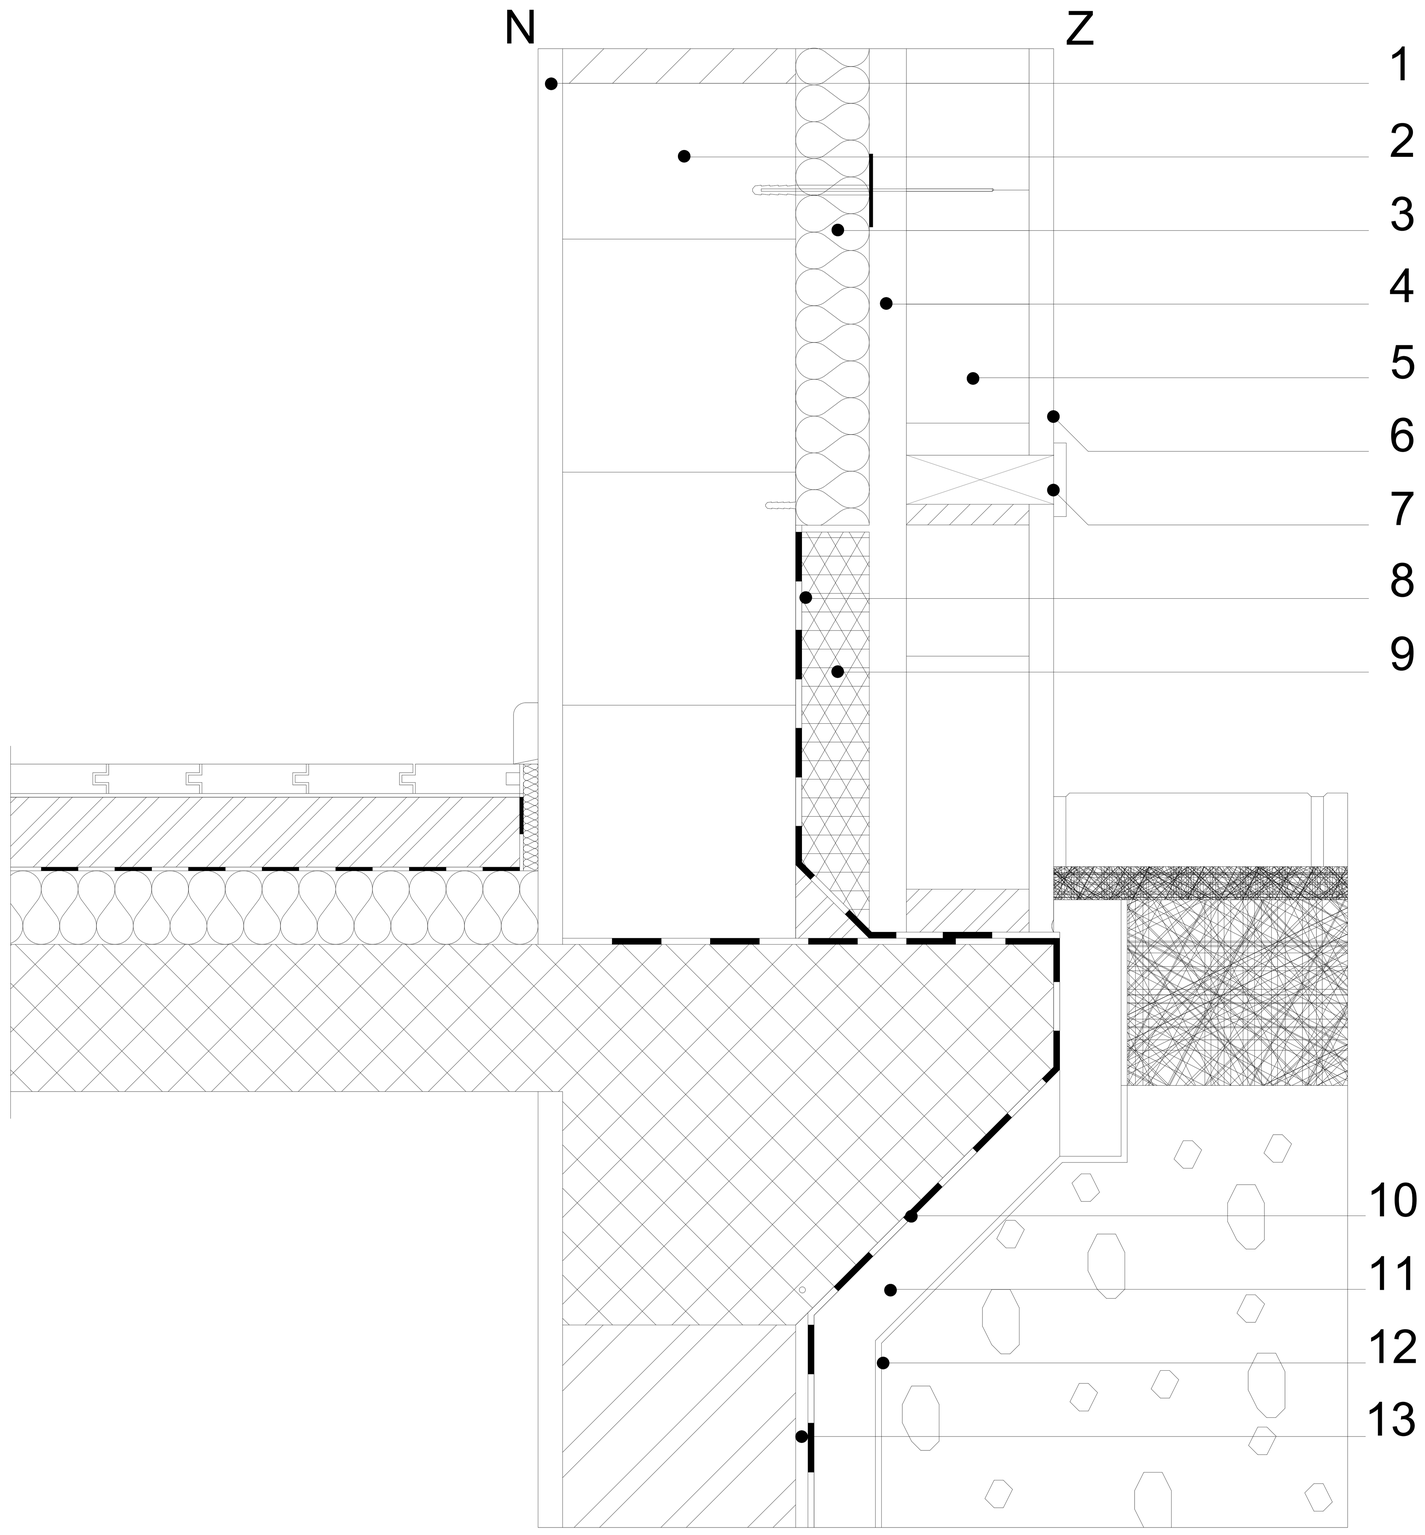

1	ВЪТРЕШНА МАЗИЛКА
2	НОСЕЩ ЗИД
3	URSA FDP 2/Vr
4	ВЕНТИЛИРАЩ КАНАЛ
5	МОДУЛНИ ТУХЛИ 1/2
6	ФАСАДНА МАЗИЛКА
7	ФУГА ЗА ВЕНТИЛАЦИЯ
8	ХИДРОИЗОЛАЦИЯ
9	URSA XPS N-III-L
10	ХИДРОИЗОЛАЦИЯ
11	URSA XPS N-III-L
12	ФИЛЦ
13	ЦИМЕНТОВО ПОКРИТИЕ

ЗАБЕЛЕЖКА