ВЪНШНА СТЕНА
ВЕНТИЛИРУЕМА ФАСАДА
ЗИДАРИЯ ОТ МОДУЛНИ ТУХЛИ 1/2
ЦОКЪЛ НАД ФУНДАМЕНТ М 1:10

3.1.2.06

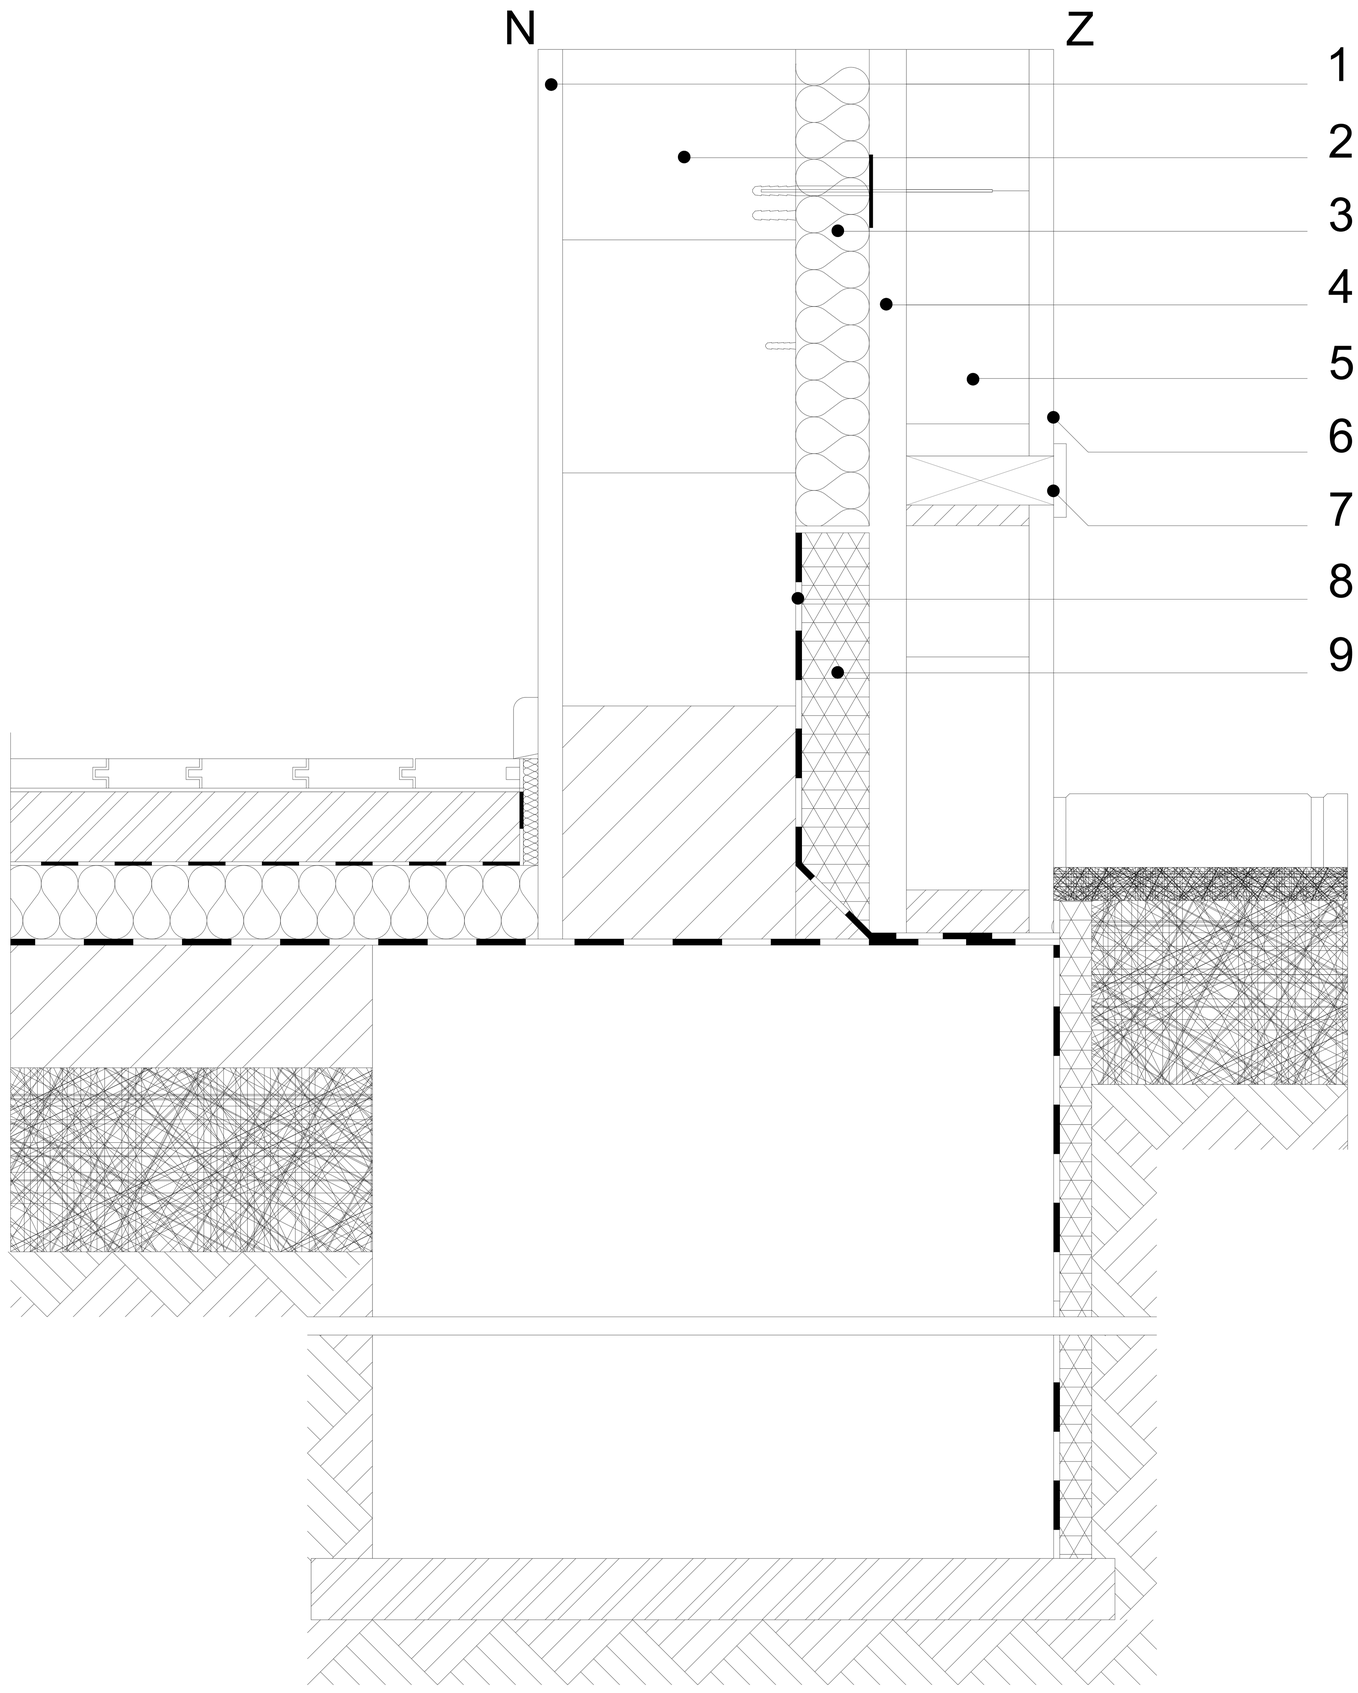

1	ВЪТРЕШНА МАЗИЛКА
2	НОСЕЩ ЗИД
3	URSA FDP 2/Vr
4	ВЕНТИЛИРАЩ КАНАЛ
5	МОДУЛНИ ТУХЛИ 1/2
6	ФАСАДНА МАЗИЛКА
7	ФУГА ЗА ВЕНТИЛАЦИЯ
8	ХИДРОИЗОЛАЦИЯ
9	URSA XPS N-III-L

ЗАБЕЛЕЖКА