ВЪНШНА СТЕНА
ВЕНТИЛИРУЕМА ФАСАДА
ЗИДАРИЯ ОТ МОДУЛНИ ТУХЛИ 1/2
ПРОЗОРЕЦ С ВЪНШНИ ЩОРИ М 1:10

3.1.2.04

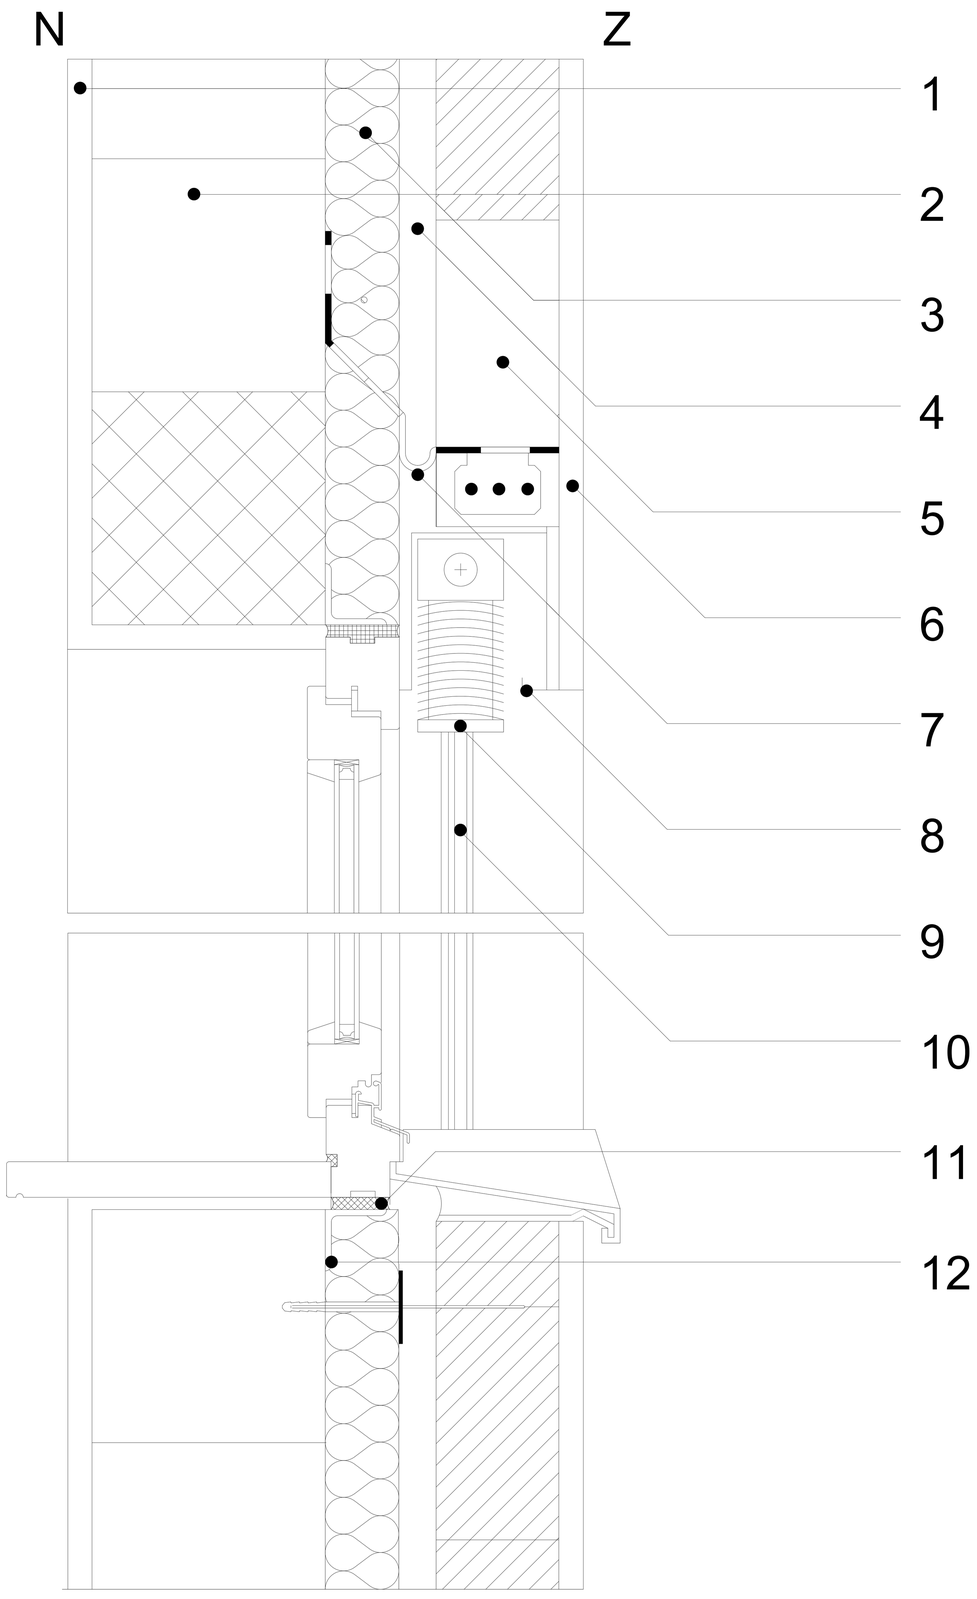

1	ВЪТРЕШНА МАЗИЛКА
2	НОСЕЩ ЗИД
3	URSA FDP 2/Vr
4	ВЕНТИЛИРАЩ КАНАЛ
5	МОДУЛНИ ТУХЛИ 1/2
6	ФАСАДНА МАЗИЛКА
7	БИТУМНО ФОЛИО
8	АЛУМИНИЕВА КУТИЯ
9	АЛУМИНИЕВИ ЩОРИ
10	ВОДАЧИ ЗА ЩОРИ
11	ИЗОЛАЦИОННА ПЯНА
12	ПОЦИНКОВАН МЕТАЛЕН ПРОФИЛ

ЗАБЕЛЕЖКА