ВЪНШНА СТЕНА
ВЕНТИЛИРУЕМА ФАСАДА
ЗИДАРИЯ ОТ МОДУЛНИ ТУХЛИ 1/2
ПРОЗОРЕЦ С КУТИЯ ЗА ВЪНШНИ РОЛЕТНИ ЩОРИ М 1:10

3.1.2.03

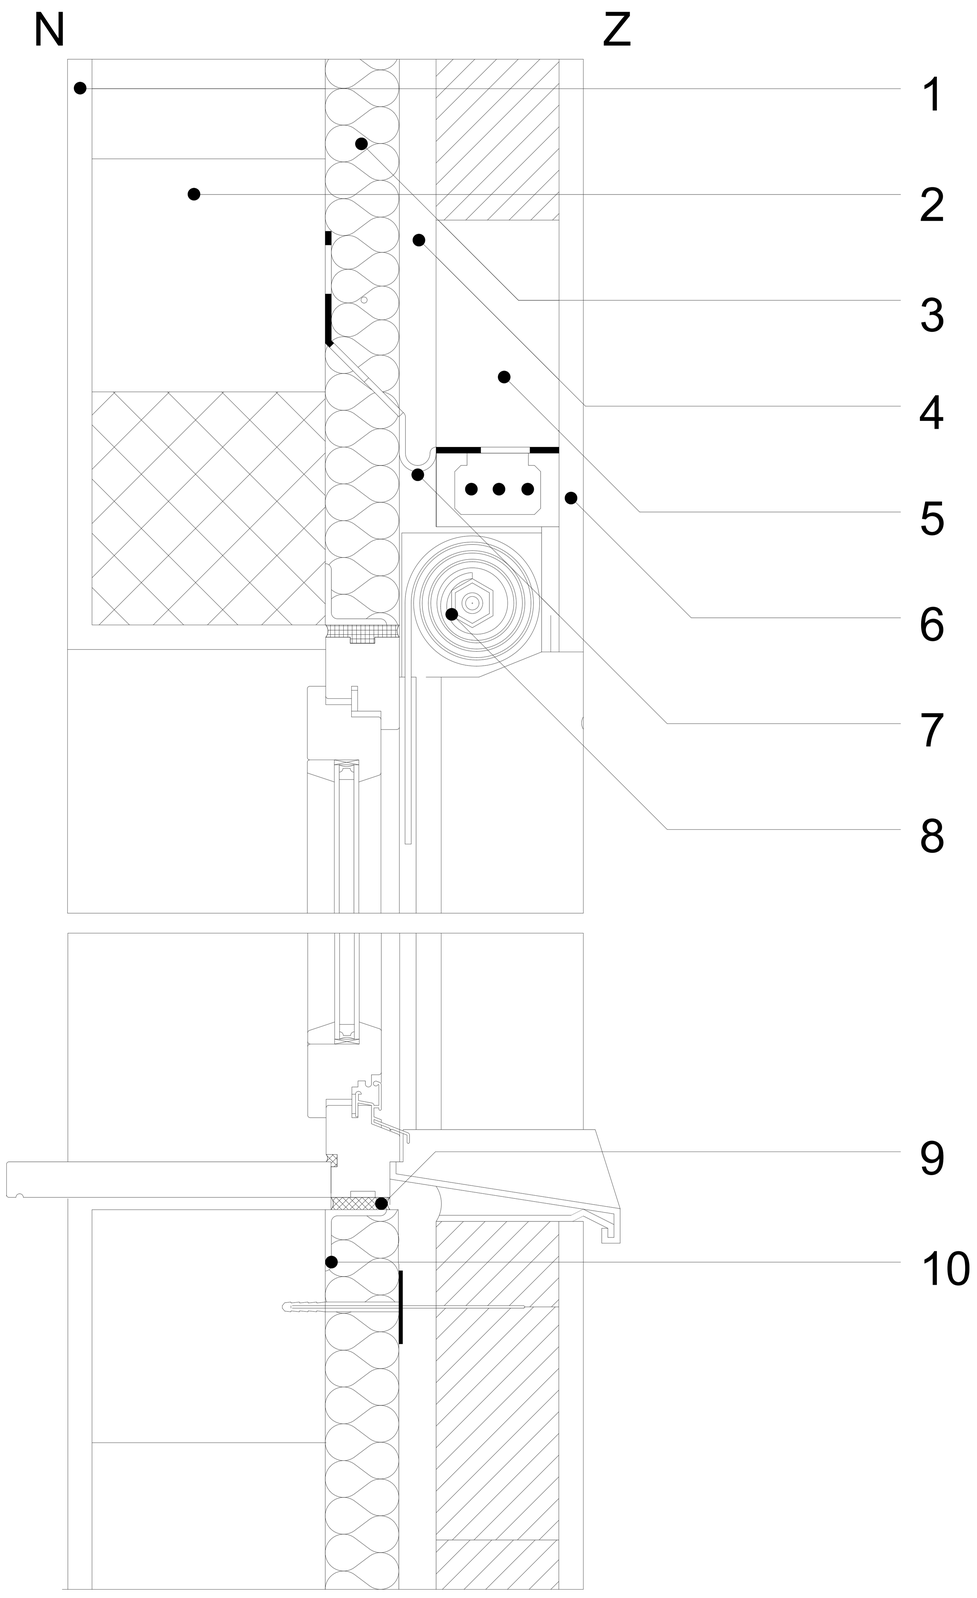

1	ВЪТРЕШНА МАЗИЛКА
2	НОСЕЩ ЗИД
3	URSA FDP 2/Vr
4	ВЕНТИЛИРАЩ КАНАЛ
5	МОДУЛНИ ТУХЛИ 1/2
6	ФАСАДНА МАЗИЛКА
7	БИТУМНО ФОЛИО
8	КУТИЯ ЗА РОЛЕТНИТЕ ЩОРИ
9	ИЗОЛАЦИОННА ПЯНА
10	ПОЦИНКОВАН МЕТАЛЕН ПРОФИЛ

ЗАБЕЛЕЖКА