ВЪНШНА СТЕНА
ВЕНТИЛИРУЕМА ФАСАДА
ЗИДАРИЯ ОТ МОДУЛНИ ТУХЛИ 1/2
ПОДПОКРИВНО ПРОСТРАНСТВО М 1:10

3.1.2.01

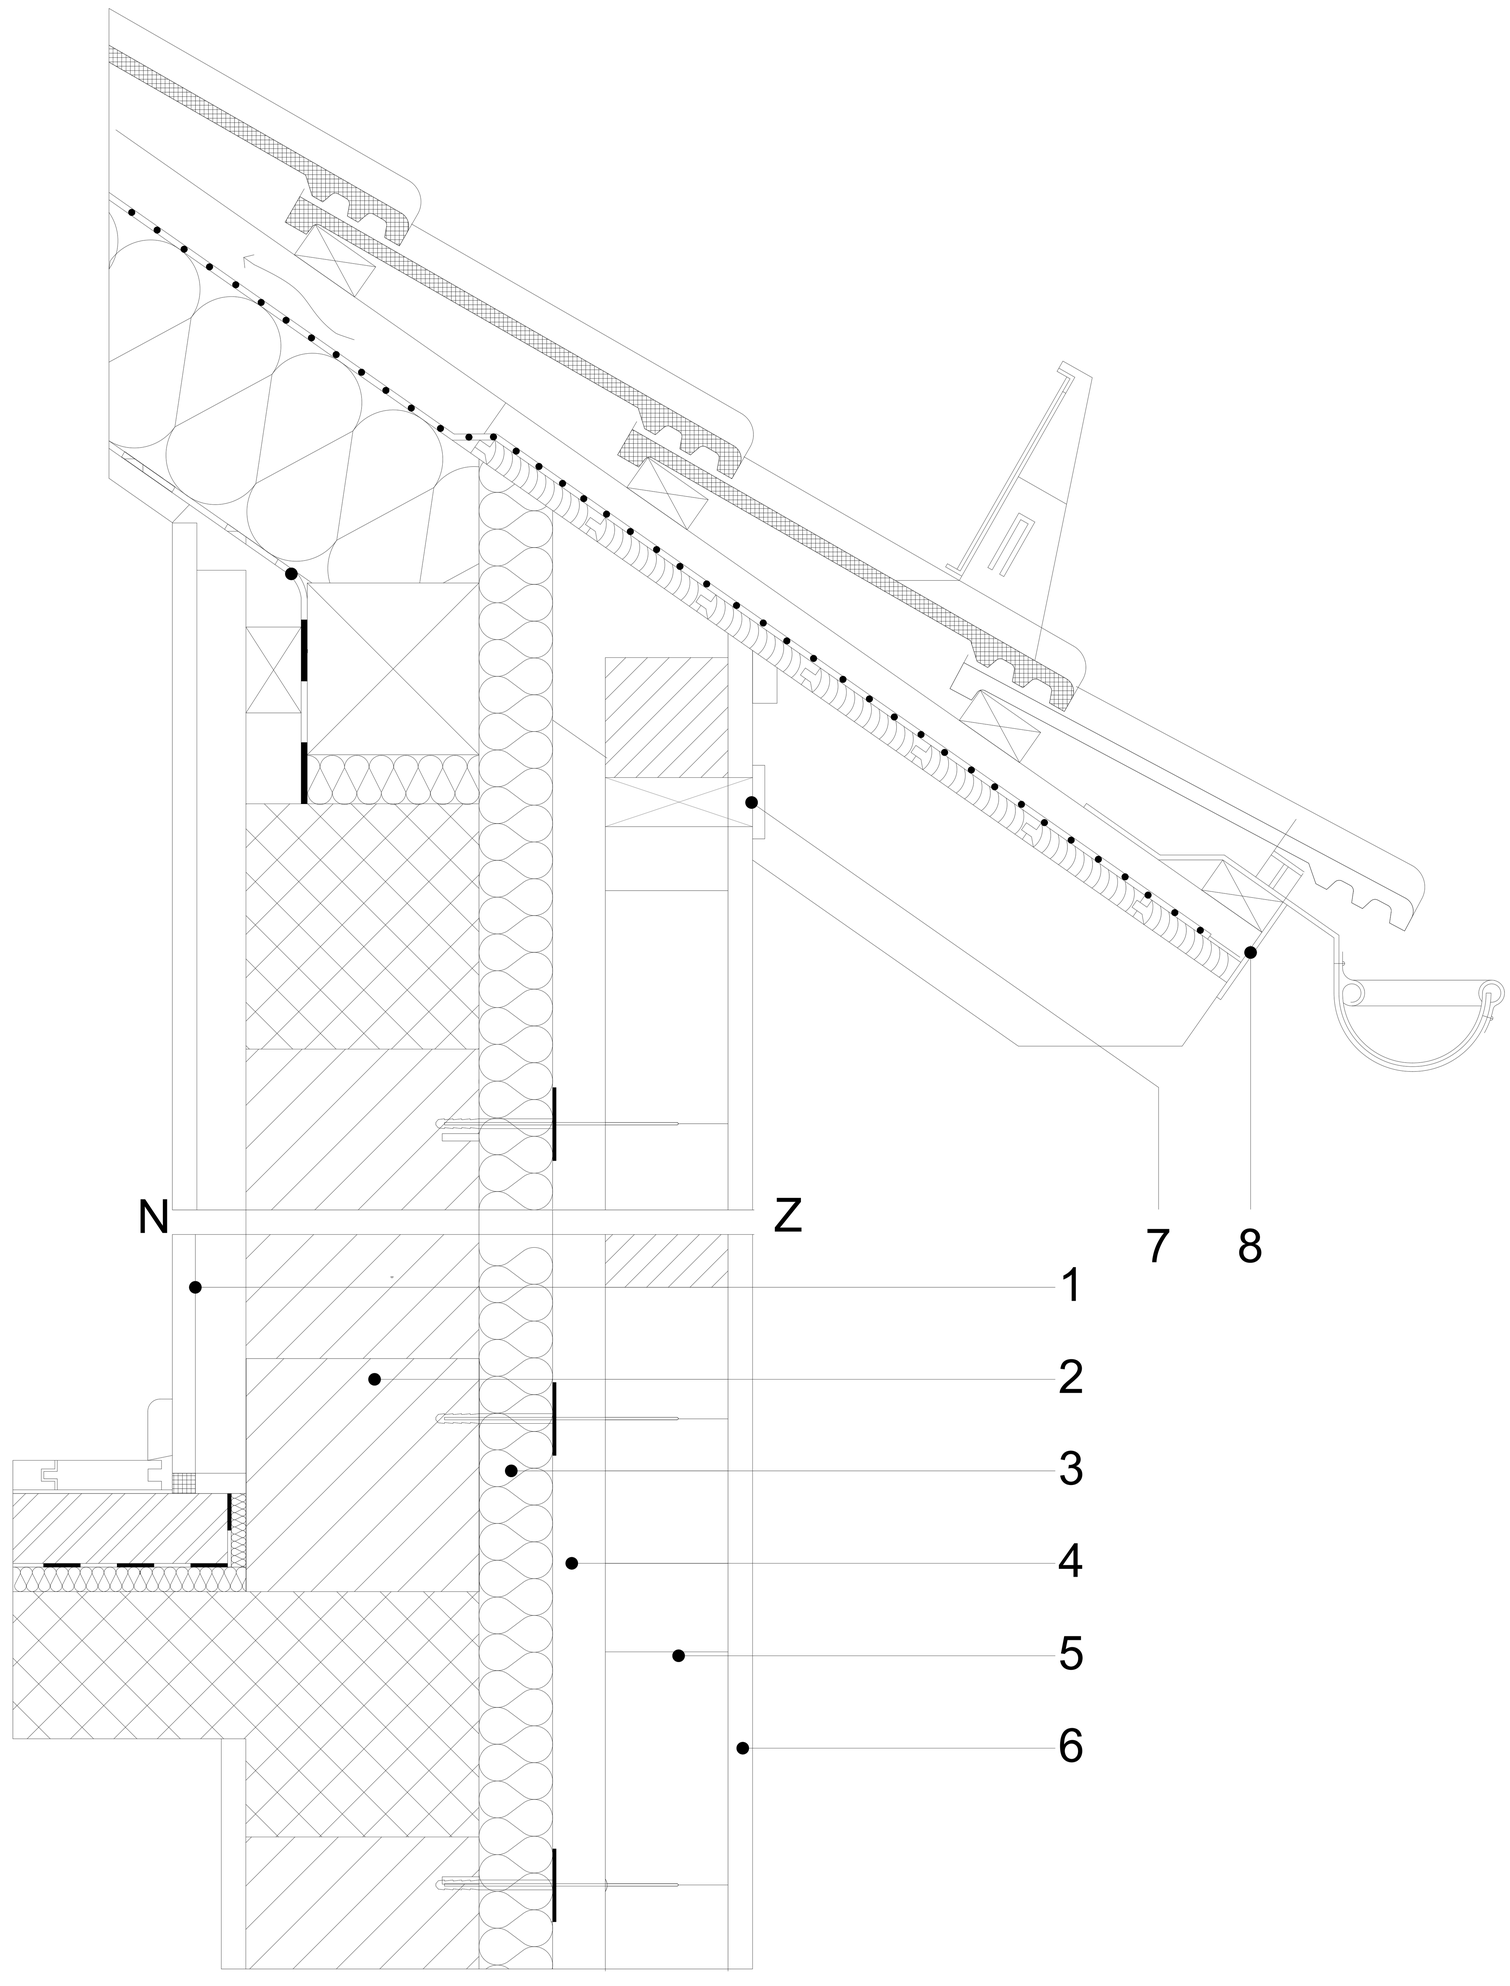

1	ГИПСОВИ ПЛОСКОСТИ
2	НОСЕЩ ЗИД
3	URSA FDP 2/Vr
4	ВЕНТИЛИРАЩ КАНАЛ
5	МОДУЛНИ ТУХЛИ 1/2
6	ФАСАДНА МАЗИЛКА
7	ОТВОР ЗА ПРОВЕТРЯВАНЕ НА ФАСАДАТА
8	ОТВОР ЗА ПРОВЕТРЯВАНЕ НА ПОКРИВА

ЗАБЕЛЕЖКА