ВЪНШНА СТЕНА
ВЕНТИЛИРУЕМА ФАСАДА
ЗИДАРИЯ ОТ ФАСАДНИ ТУХЛИ NF
СТЕНА НА СУТЕРЕН М 1:10

3.1.1.07

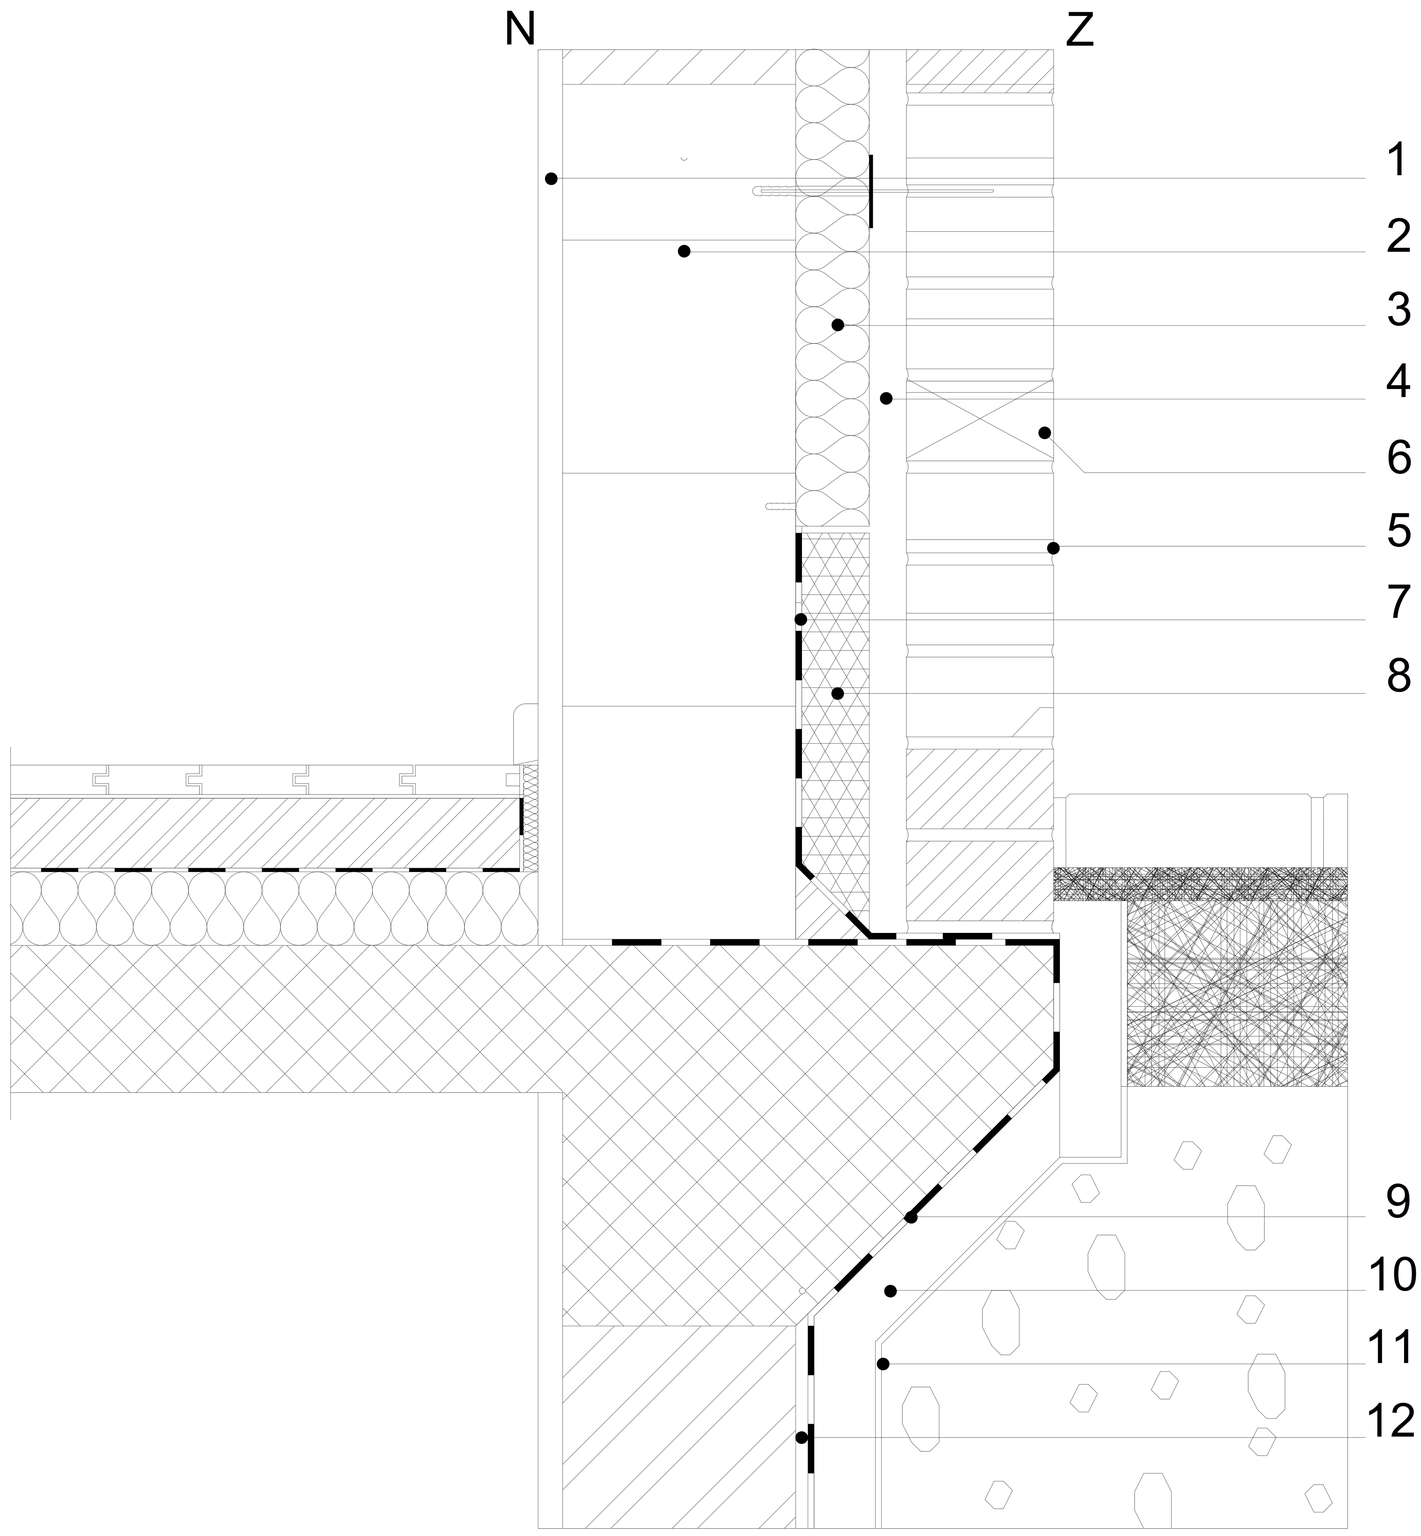

1	ВЪТРЕШНА МАЗИЛКА
2	НОСЕЩ ЗИД
3	URSA FDP 2/Vr
4	ВЕНТИЛИРАЩ КАНАЛ
5	ФАСАДНИ ТУХЛИ
6	ФУГА ЗА ВЕНТИЛАЦИЯ
7	ХИДРОИЗОЛАЦИЯ
8	URSA XPS N-III-L
9	ХИДРОИЗОЛАЦИЯ
10	URSA XPS N-III-L
11	ФИЛЦ
12	ЦИМЕНТОВО ПОКРИТИЕ

ЗАБЕЛЕЖКА