ВЪНШНА СТЕНА
ВЕНТИЛИРУЕМА ФАСАДА
ЗИДАРИЯ ОТ ФАСАДНИ ТУХЛИ NF
ПРОЗОРЕЦ С ВЪННИ ЩОРИ M 1:10

3.1.1.04

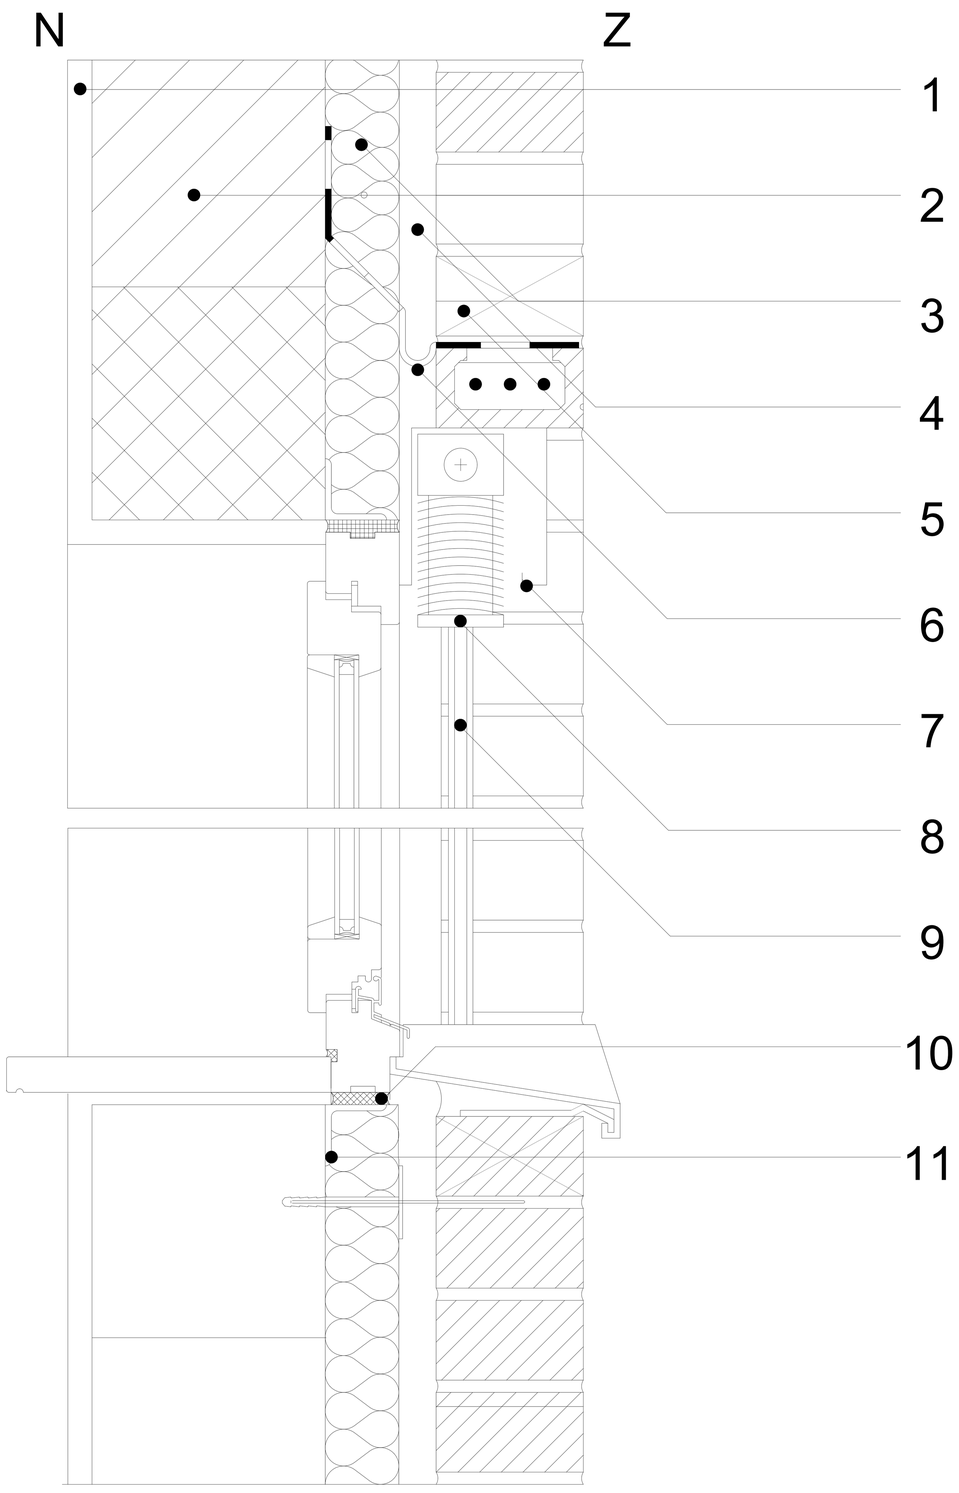

1	ВЪТРЕШНА МАЗИЛКА
2	НОСЕЩ ЗИД
3	URSA FDP 2/Vr
4	ВЕНТИЛИРАЩ КАНАЛ
5	ФАСАДНА ТУХЛА
6	БИТУМНО ФОЛИО
7	АЛУМИНИЕВА КУТИЯ
8	АЛУМИЕВИ ЩОРИ
9	ВОДАЧИ ЗА ЩОРИ
10	ИЗОЛАЦИОННА ПЯНА
11	ПОЦИНКОВАН МЕТАЛЕН ПРОФИЛ

ЗАБЕЛЕЖКА