ВЪНШНА СТЕНА
ВЕНТИЛИРУЕМА ФАСАДА
ЗИДАРИЯ ОТ ФАСАДНИ ТУХЛИ NF
ПРОЗОРЕЦ С ВЪНШНИ РОЛЕТНИ ЩОРИ M 1:10

3.1.1.03

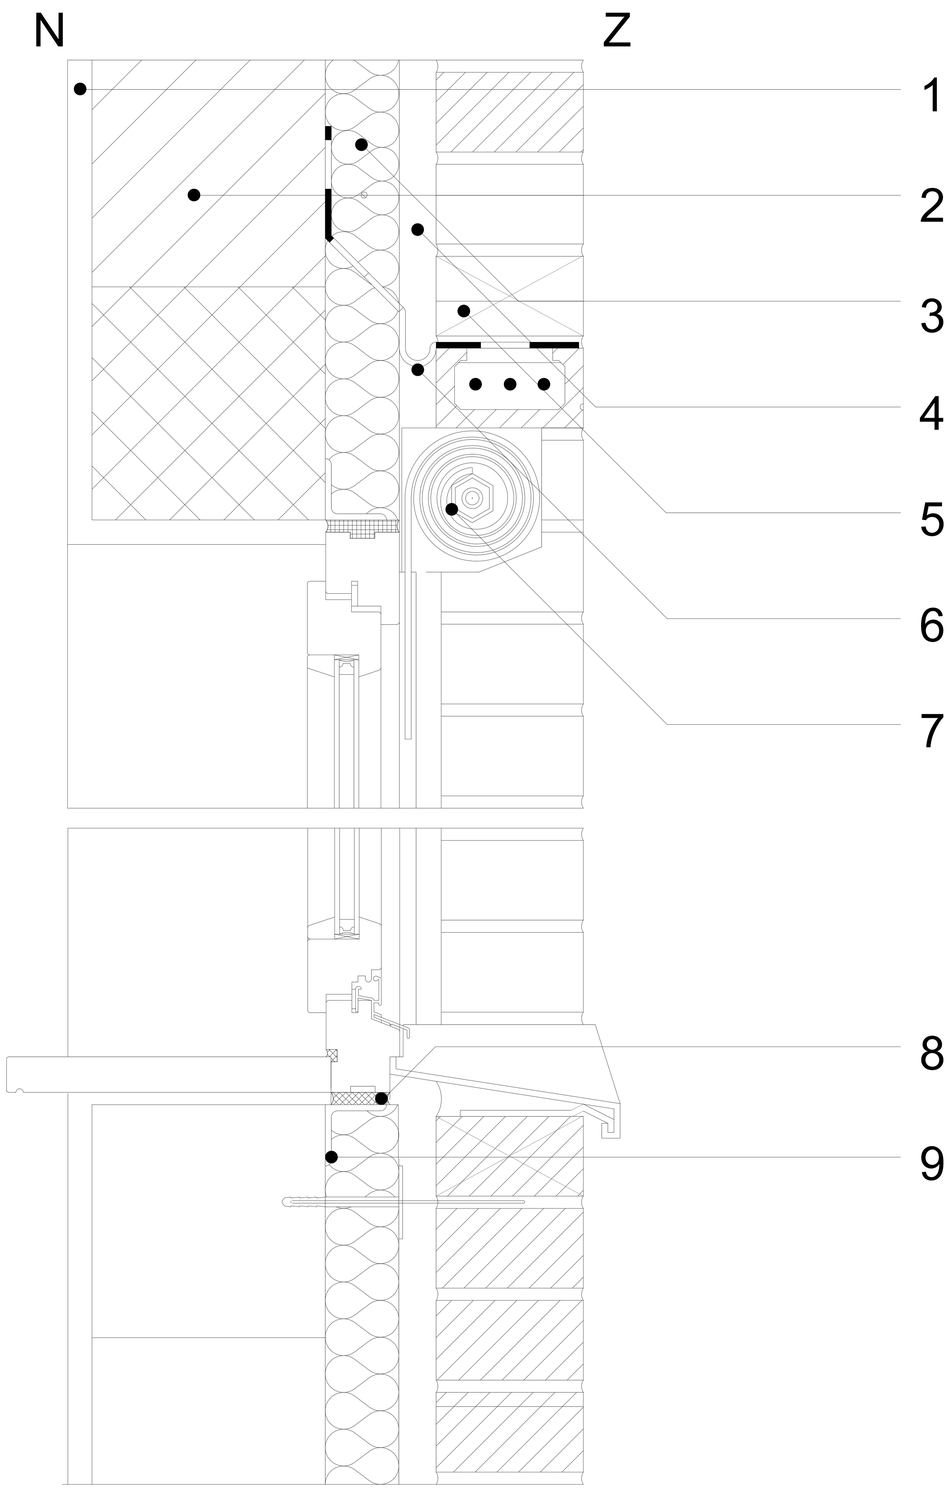

1	ВЪТРЕШНА МАЗИЛКА
2	НОСЕЩ ЗИД
3	URSA FDP 2/Vr
4	ВЕНТИЛИРАЩ КАНАЛ
5	ФАСАДНИ ТУХЛИ
6	БИТУМНО ФОЛИО
7	КУТИЯ ЗА РОЛЕТНИ ЩОРИ
8	ИЗОЛАЦИОННА ПЯНА
9	ПОЦИНКОВАН МЕТАЛЕН ПРОФИЛ

ЗАБЕЛЕЖКА