ВЪНШНА СТЕНА
ВЕНТИЛИРУЕМА ФАСАДА
ЗИДАРИЯ ОТ ФАСАДНИ ТУХЛИ NF
ПОДПОКРИВНО ПРОСТРАНСТВО М 1:10

3.1.1.01

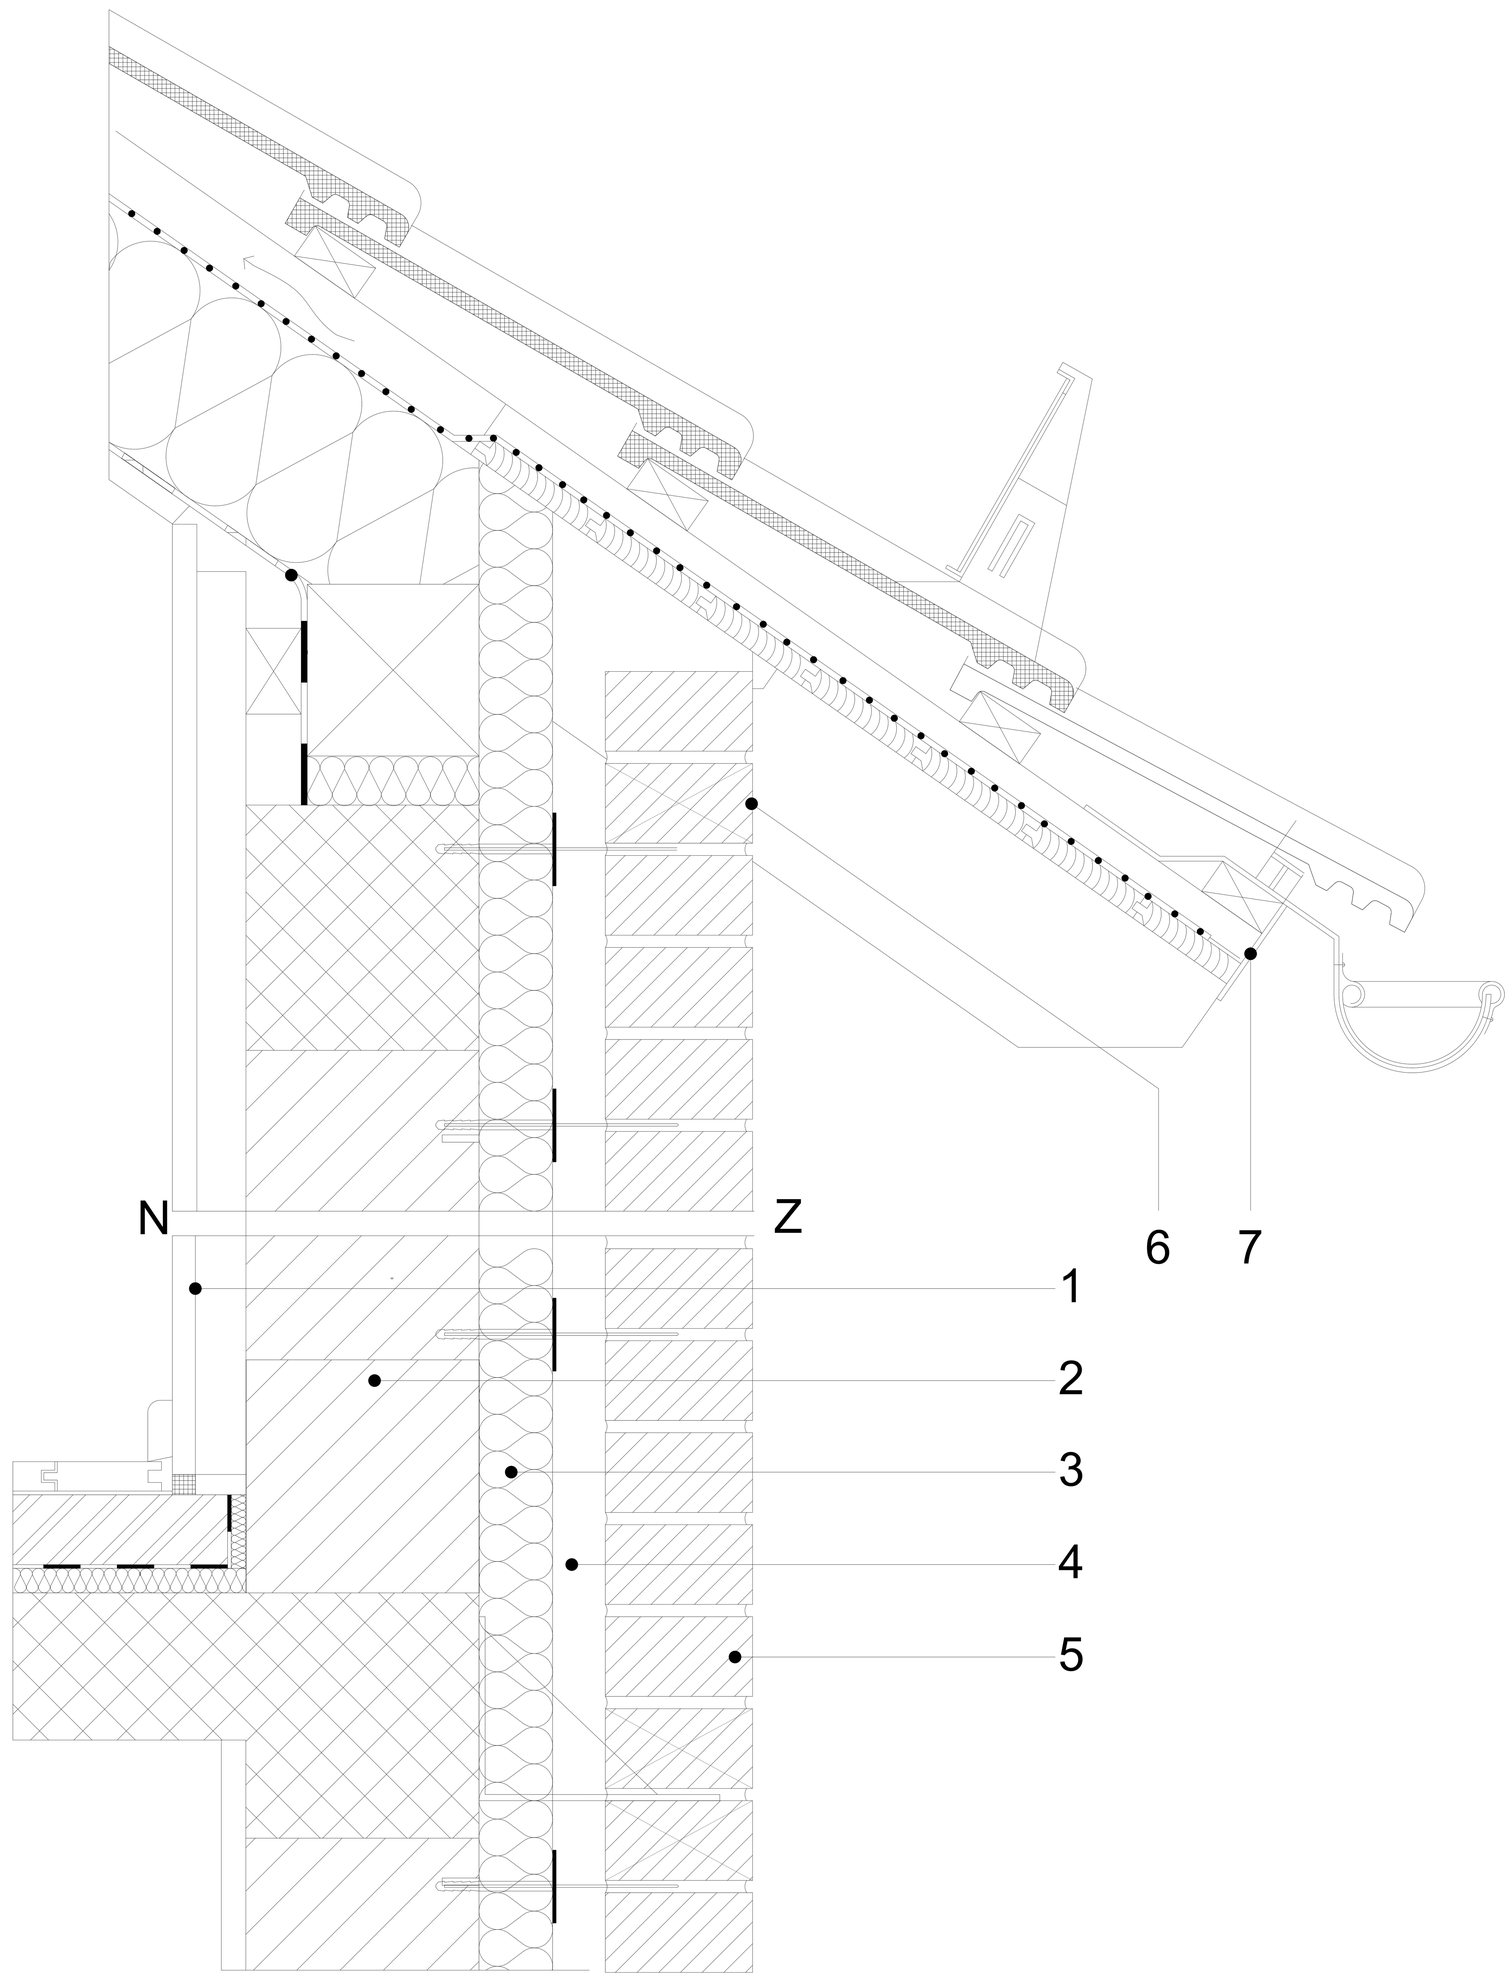

1	ГИПСОВА ПЛОЧА
2	НОСЕЩ ЗИД
3	URSA FDP 2/Vr
4	ВЕНТИЛИРАЩ КАНАЛ
5	ФАСАДНА ТУХЛА
6	ФУГА ЗА ВЕНТИЛАЦИЯ
7	ОТВОР ЗА ПРОВЕТРЯВАНЕ НА ПОКРИВА

ЗАБЕЛЕЖКА