ВЪНШНА СТЕНА
ВЕНТИЛИРУЕМА ФАСАДА
ЗИДАРИЯ ОТ ФАСАДНИ ТУХЛИ
ОСНОВЕН ДЕТАЙЛ М 1:5

3.1.1.00

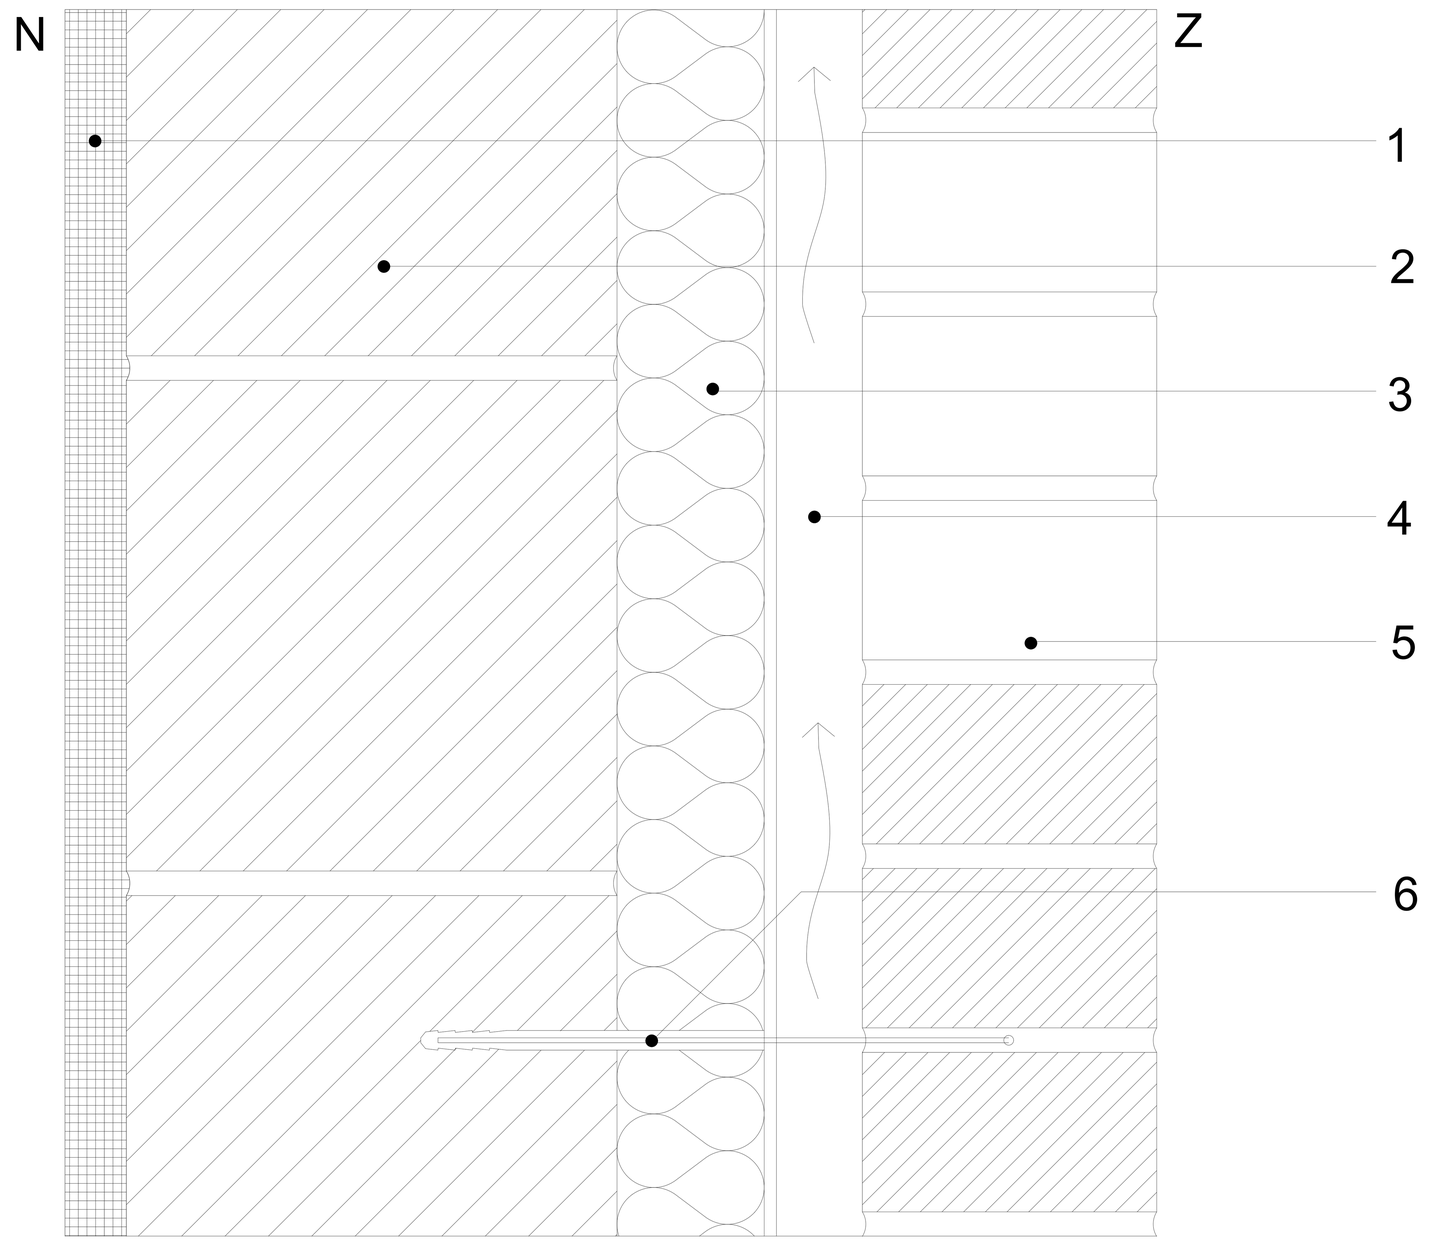

1	ВЪТРЕШНА МАЗИЛКА
2	НОСЕЩ ЗИД
3	URSA FDP 2/Vr
4	ВЕНТИЛИРАЩ КАНАЛ
5	ФАСАДНИ ТУХЛИ
6	ФАСАДЕН ДЮБЕЛ FS

ЗАБЕЛЕЖКА