СУХОМОНТАЖНА КОНСТРУКЦИЯ
МЕЖДУЕТАЖНА КОНСТРУКЦИЯ НАД СТУДЕНО ОБИТАЕМО ПОМЕЩЕНИЕ
ОКАЧЕН ТАВАН ОТ ГИПСОВА ПЛОСКОСТ
ОСНОВЕН ДЕТАЙЛ М 1:5

2.6.3.00

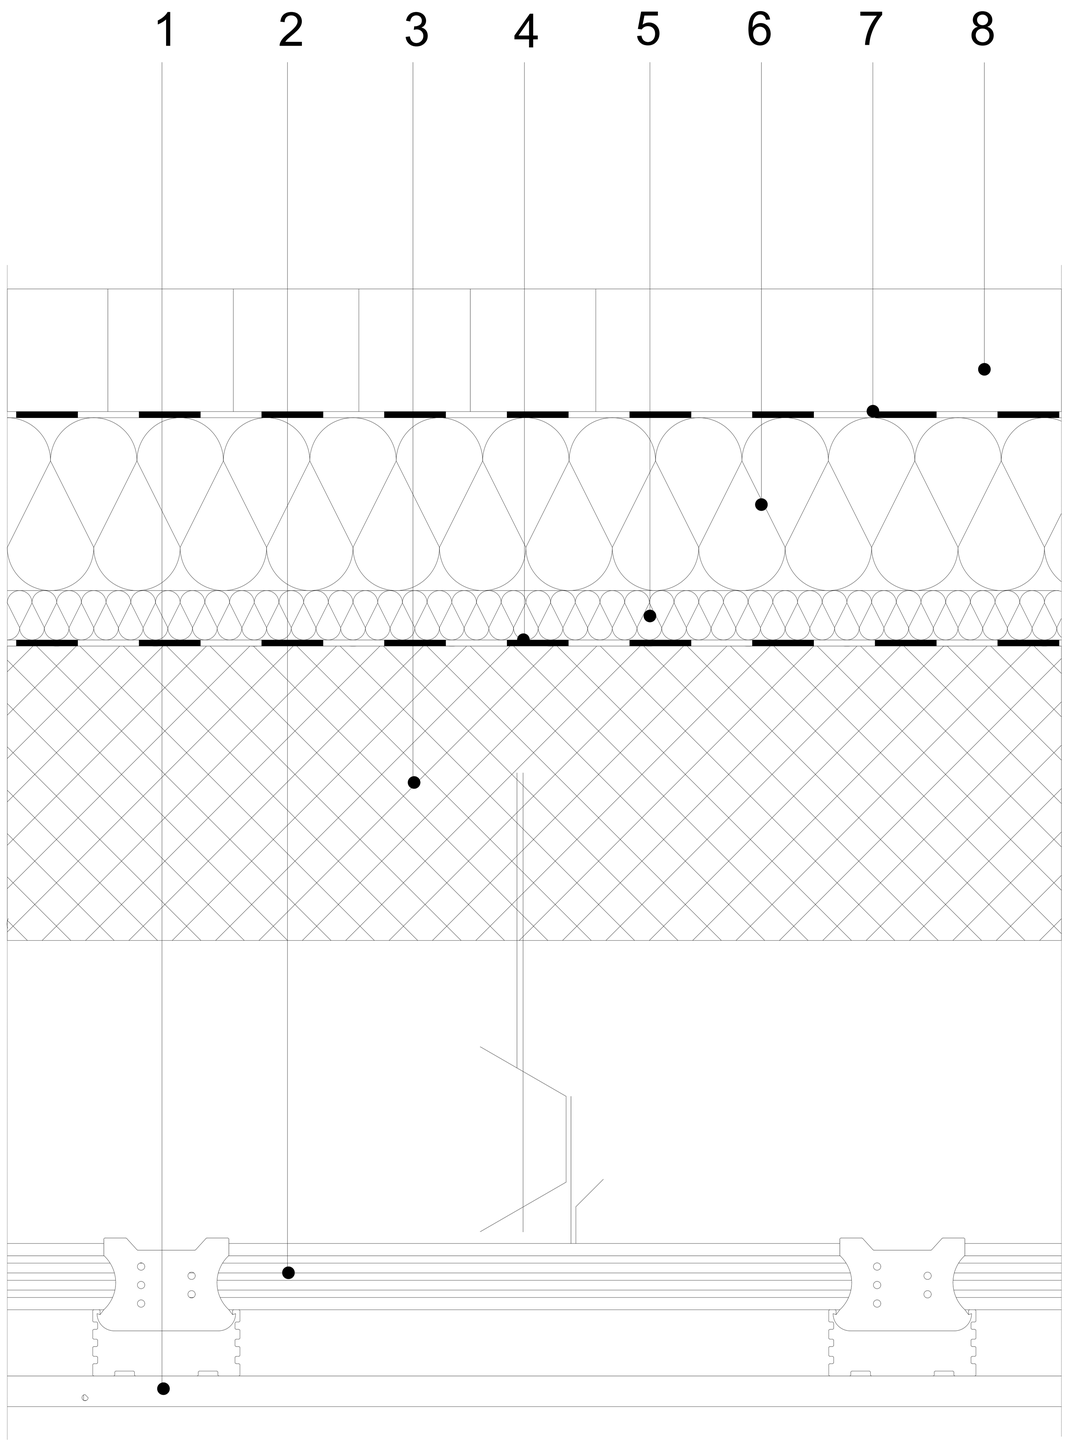

1 ГИПСОВА ПЛОСКОСТ
2 ПОЦИНКОВАНА ПОДКОНСТРУКЦИЯ И ВЪЗДУШНО ПРОСТРАНСТВО
3 АРМИРАНА БЕТОННА ПЛОЧА
4 ДВУСЛОЙНО ЗАЩИТНО ФОЛИО
5 URSA TSP
6 URSA XPS N-III-L
7 ДВУСЛОЙНО ЗАЩИТНО ФОЛИО
8 АРМИРАНА ЦИМЕНТОВА ЗАМАЗКА

ЗАБЕЛЕЖКА