СУХОМОНТАЖНА КОНСТРУКЦИЯ

АКУСТИЧНА МЕЖДУЕТАЖНА КОНСТРУКЦИЯ НАД СТУДЕНО НЕОБИТАЕМО ПОМЕЩЕНИЕ ОКАЧЕН ТАВАН ОТ ПЕРФОРИРАНА ГИПСОВА ПЛОСКОСТ ОСНОВЕН ДЕТАЙЛ М 1:5

2.5.1.00

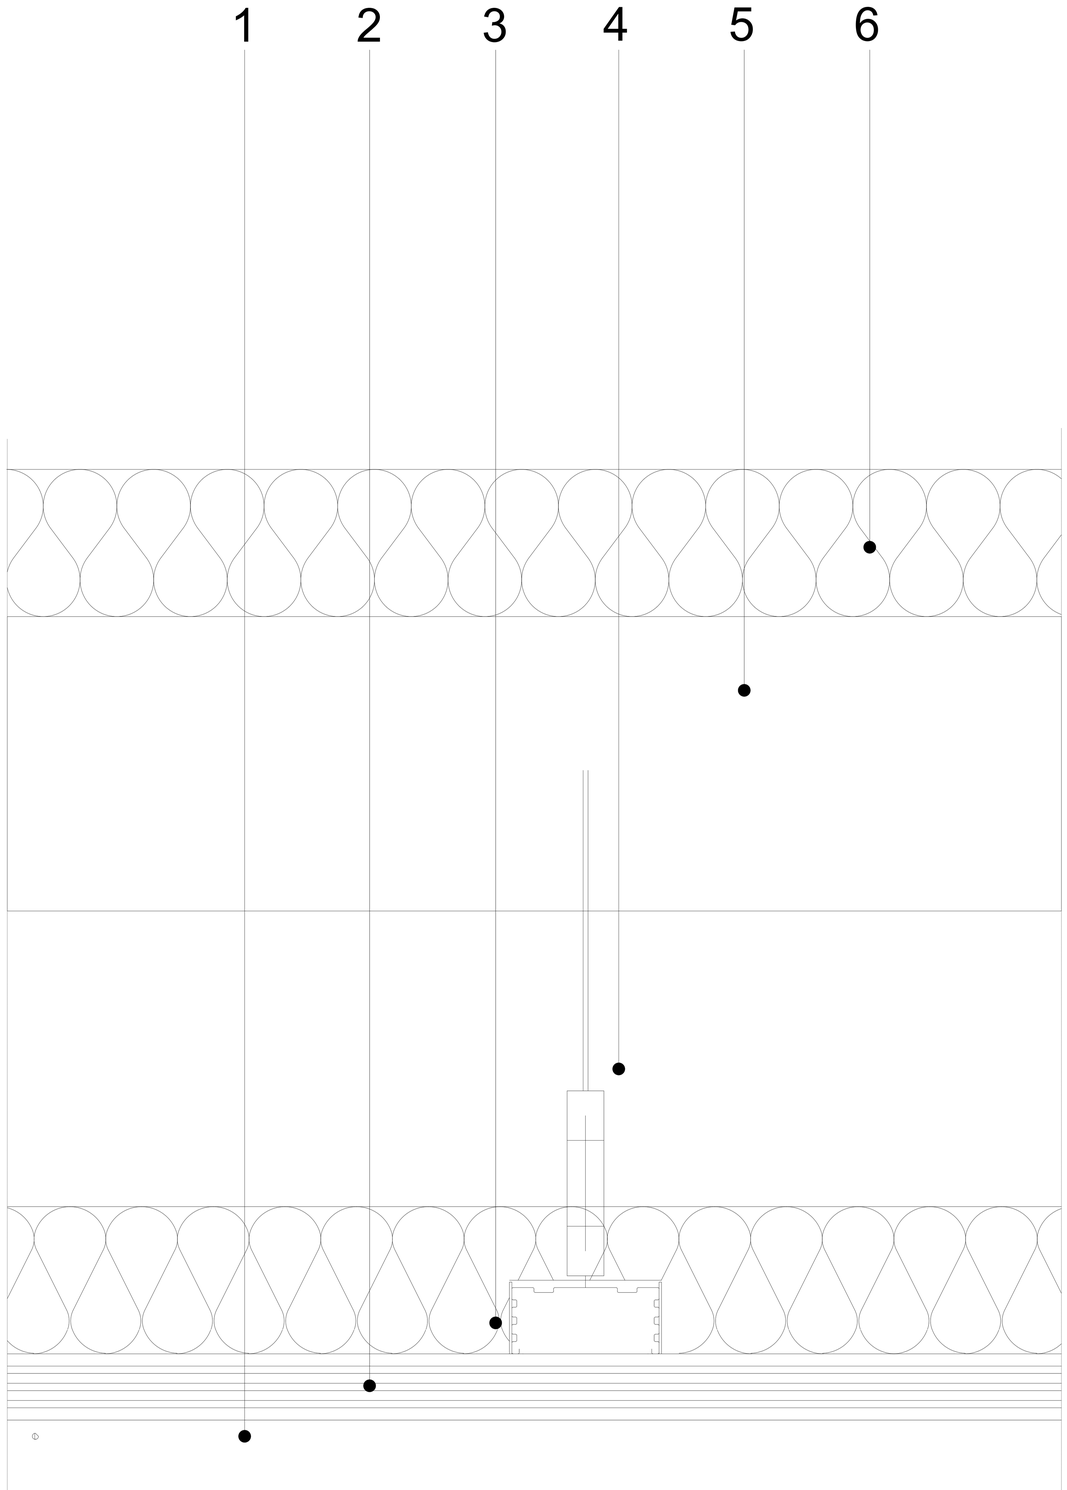

1 ПЕРФОРИРАНА ГИПСОВА ПЛОСКОСТ
2 ПОЦИНКОВАНА ПОДКОНСТРУКЦИЯ И ВЪЗДУШНО ПРОСТРАНСТВО
3 URSA SF 32
4 ВЪЗДУШНО ПРОСТРАНСТВО
5 АРМИРАНА БЕТОННА ПЛОЧА
6 URSA SF 32

ЗАБЕЛЕЖКА