СУХОМОНТАЖНА КОНСТРУКЦИЯ
АКУСТИЧЕН ТАВАН И МЕЖДУЕТАЖНА КОНСТРУКЦИЯ
С ПЕРФОРИРАНИ ГИПСОВИ ПЛОСКОСТИ
ОСНОВЕН ДЕТАЙЛ М 1:5

# 2.3.1.00

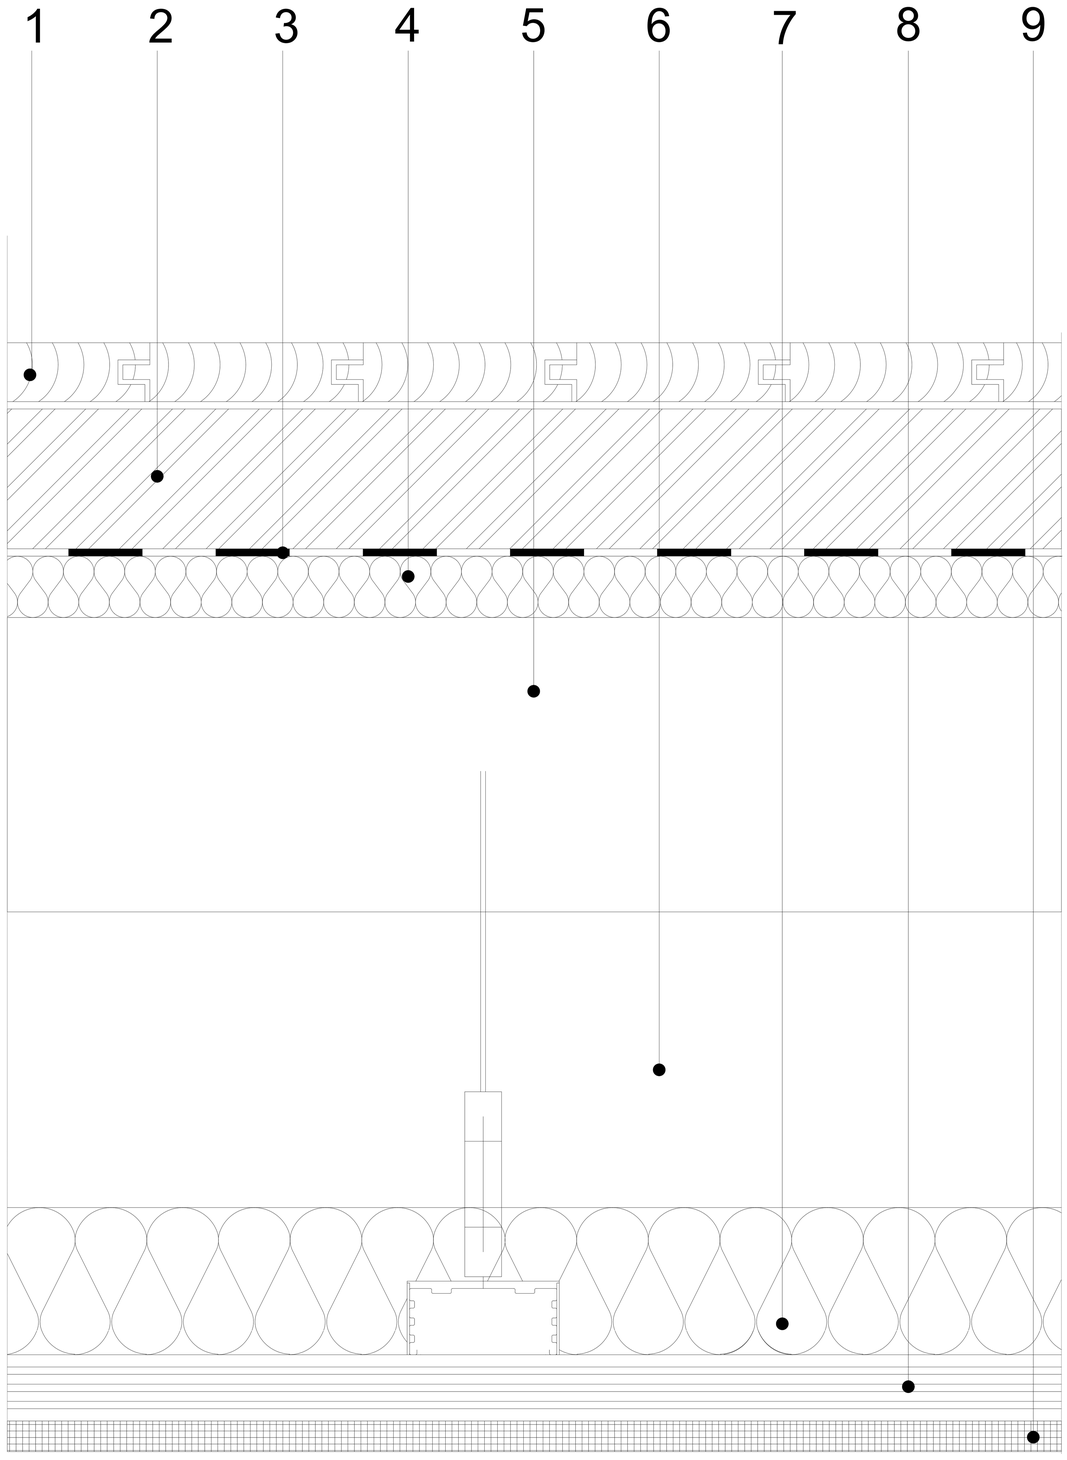


| | |
|---|---|
| 1 | КРАЙНА ПОДОВА НАСТИЛКА |
| 2 | АРМИРАНА ЦИМЕНТОВА ЗАМАЗКА |
| 3 | ДВУСЛОЙНО ЗАЩИТНО ФОЛИО |
| 4 | ЗВУКОИЗОЛАЦИЯ URSA TSP |
| 5 | АРМИРАНА БЕТОННА ПЛОЧА |
| 6 | ВЪЗДУШНО ПРОСТРАНСТВО |
| 7 | URSA SF 32 |
| 8 | ПОЦИНКОВАНА ПОДКОНСТРУКЦИЯ |
| 9 | ПЕРФОРИРАНА ГИПСОВА ПЛОСКОСТ |

ЗАБЕЛЕЖКА