СУХОМОНТАЖНА КОНСТРУКЦИЯ
МЕЖДУЕТАЖНА КОНСТРУКЦИЯ НАД ПОМЕЩЕНИЕ
ОКАЧЕН ТАВАН ОТ ГИПСОВИ ПЛОСКОСТИ
ОСНОВЕН ДЕТАЙЛ М 1:5

2.2.1.00

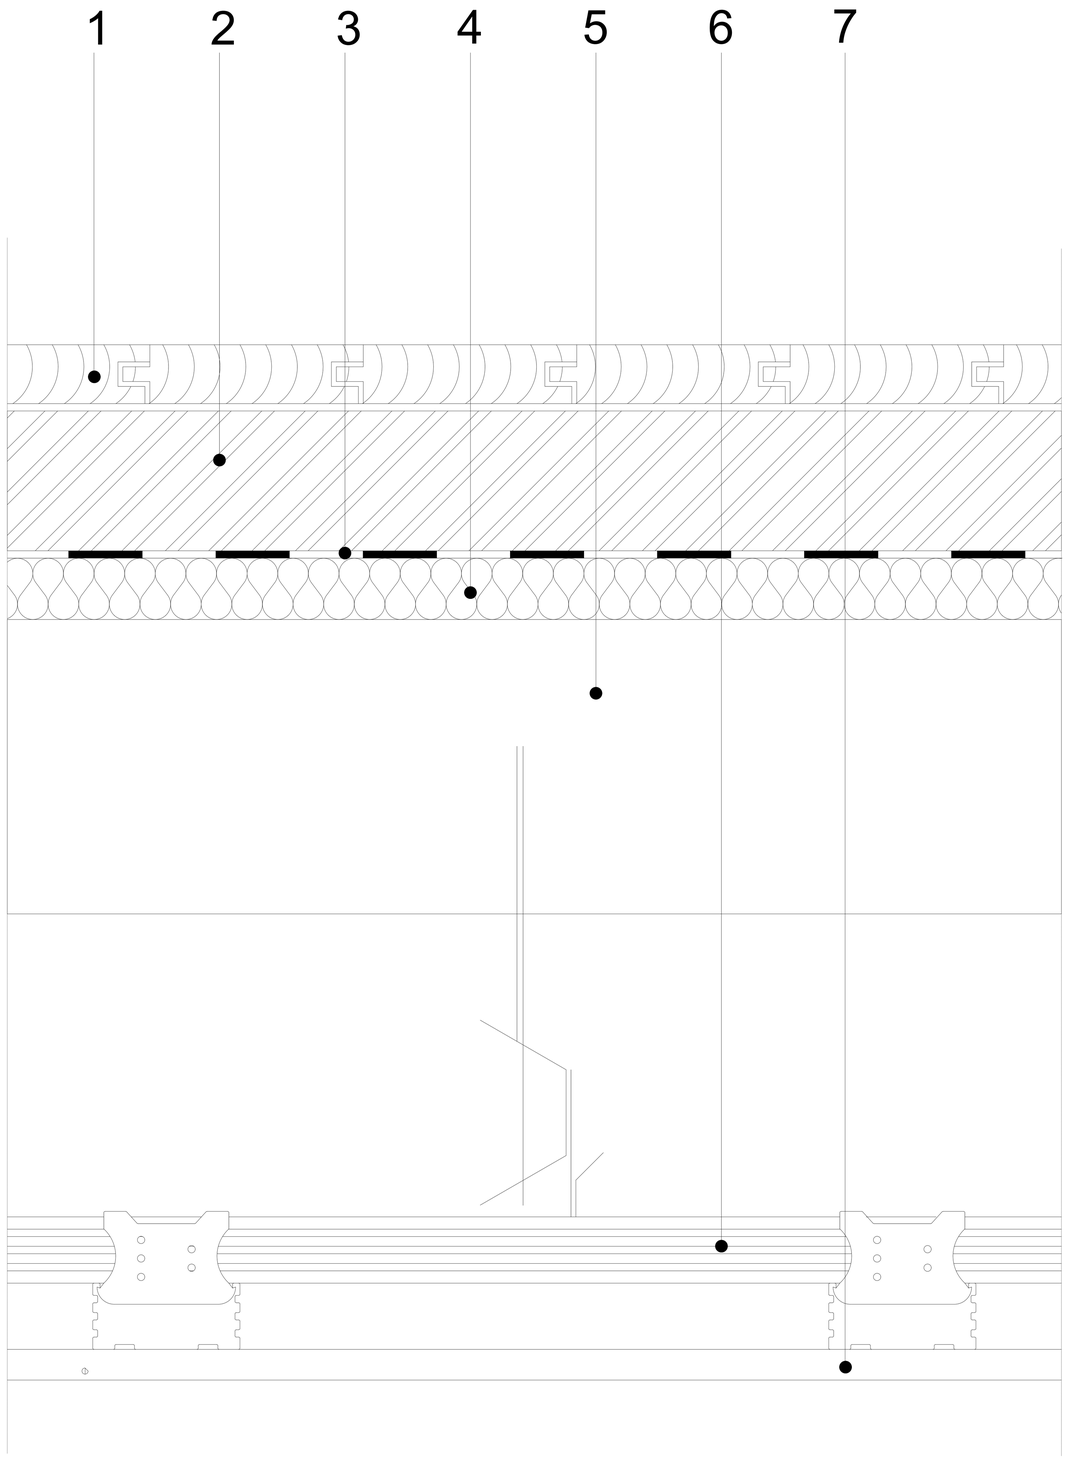

1	КРАЙНА ПОДОВА НАСТИЛКА
2	АРМИРАНА ЦИМЕНТОВА ЗАМАЗКА
3	ДВУСЛОЙНО ЗАЩИТНО ФОЛИО
4	ЗВУКОИЗОЛАЦИЯ URSA TSP
5	АРМИРАНА БЕТОННА ПЛОЧА
6	ПОЦИНКОВАНА ПОДКОНСТРУКЦИЯ
7	ГИПСОВИ ПЛОСКОСТИ

ЗАБЕЛЕЖКА