СУХОМОНТАЖНА КОНСТРУКЦИЯ
МЕЖДУЕТАЖНА КОНСТРУКЦИЯ НАД МАЗЕ/СУТЕРЕН
ОКАЧЕН ТАВАН ОТ ГИПСОВИ ПЛОСКОСТИ
ОСНОВЕН ДЕТАЙЛ М 1:5

2.1.2.00

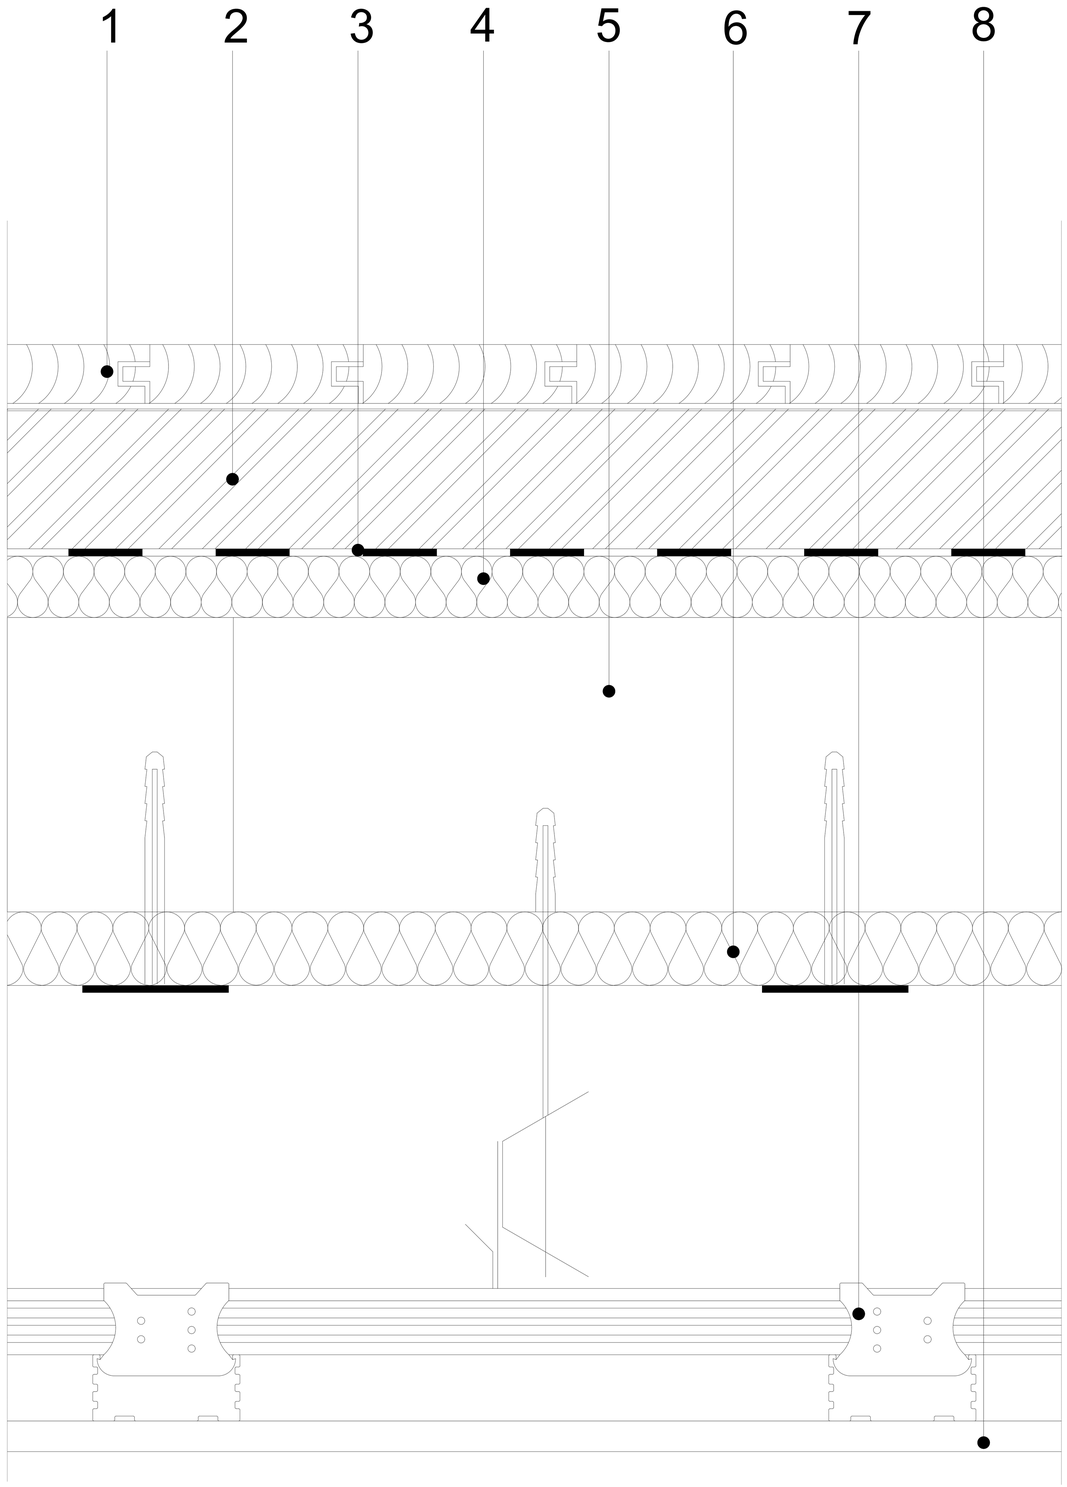

1	КРАЙНА ПОДОВА НАСТИЛКА
2	АРМИРАНА ЦИМЕНТОВА ЗАМАЗКА
3	ДВУСЛОЙНО ЗАЩИТНО ФОЛИО
4	ЗВУКОИЗОЛАЦИЯ URSA TSP
5	АРМИРАНА БЕТОННА ПЛОЧА
6	URSA FDP 2/V
7	ПОЦИНКОВАНА ПОДКОНСТРУКЦИЯ - И ВЪЗДУШНО ПРОСТРАНСТВО
8	ГИПСОВА ПЛОСКОСТ

ЗАБЕЛЕЖКА