ПОКРИВ
СКАТЕН ПОКРИВ С АРМИРАНА БЕТОННА КОНСТРУКЦИЯ
ОБНОВЯВАНЕ НА СЪЩЕСТВУВАЩ ПОКРИВ
ОСНОВЕН ДЕТАЙЛ М 1:10

1.1.7.03

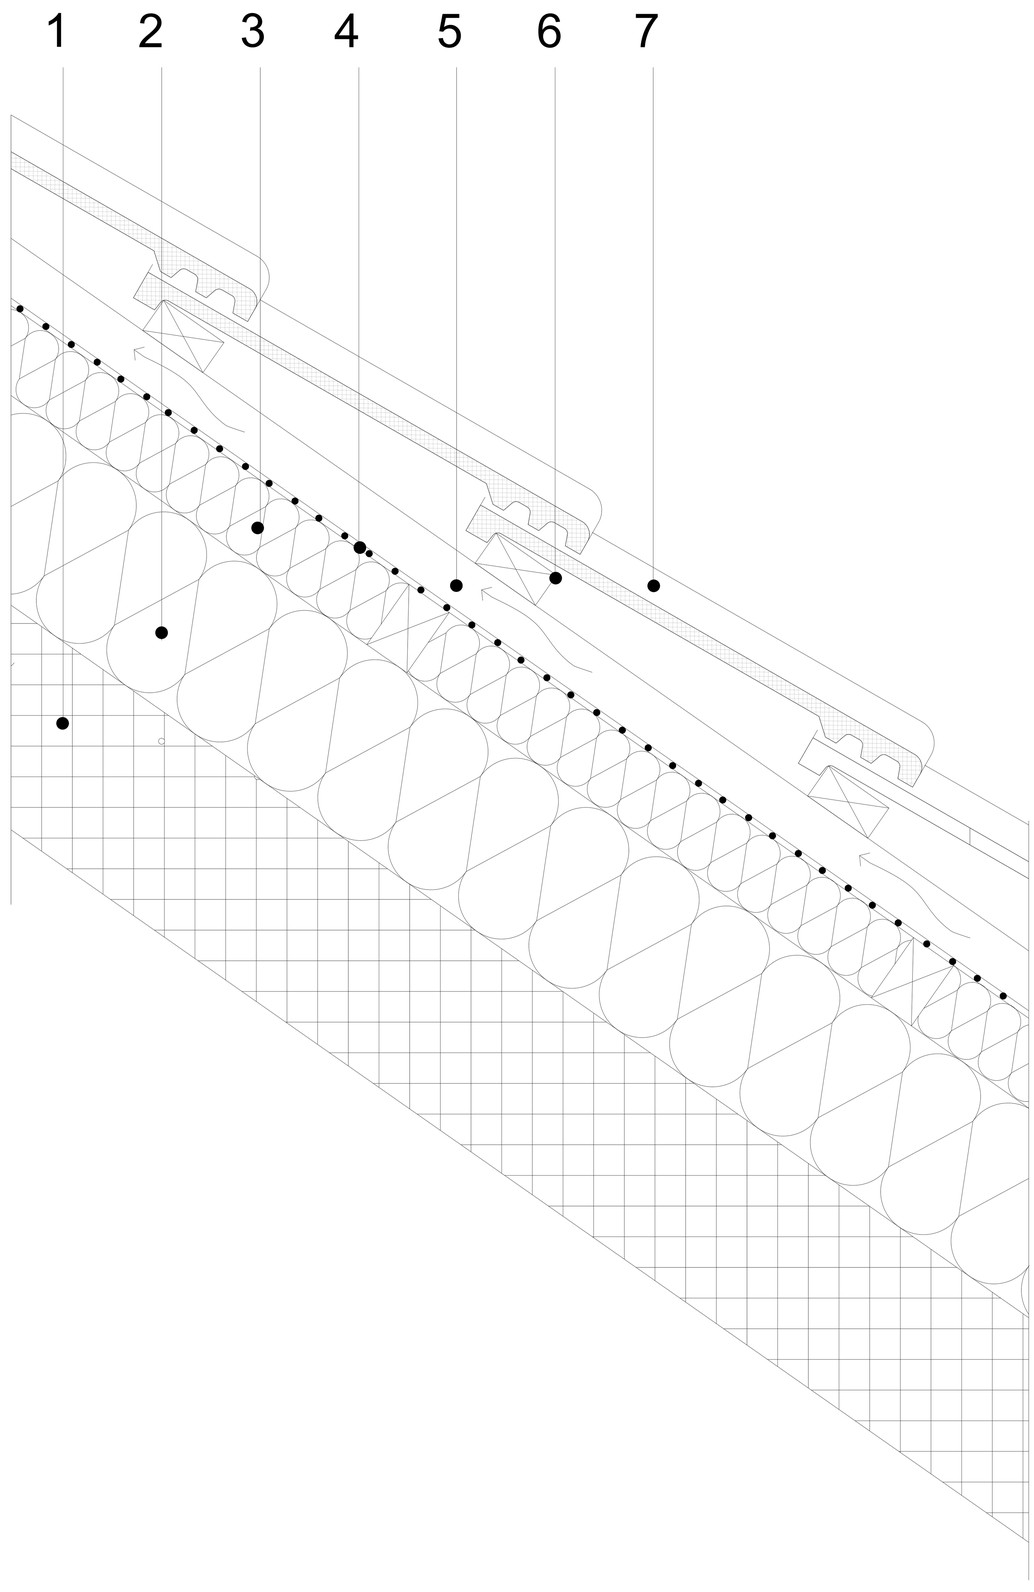

1	АРМИРАНА БЕТОННА ПЛОЧА	
2	URSA SF 32 - МЕЖДУ ГРЕДИ	
3	URSA SF 32 - МЕЖДУ ДЪРВЕНИ ЛЕТВИ	
4	ПАРОПРОПУСКЛИВО-ХИДРОИЗОЛАЦИОННО ФОЛИО - URSA SECO	0,02
5	ВЪЗДУШЕН КАНАЛ - МЕЖДУ ДЪРВЕНИТЕ ЛЕТВИ	
6	ПОКРИВНА ЛЕТВА	
7	ПОКРИВНИ КЕРЕМИДИ	

ЗАБЕЛЕЖКА