ПОКРИВ
СКАТЕН ПОКРИВ
ЦЯЛОСТНА ИЗОЛАЦИЯ МЕЖДУ ГРЕДИТЕ С ДЪСЧЕНА ОБШИВКА
И ДОПЪЛНИТЕЛНА ИЗОЛАЦИЯ ЧЕЛЕН ЗИД С ПОКРИВЕН УЛУК М 1:10

1.1.4.09

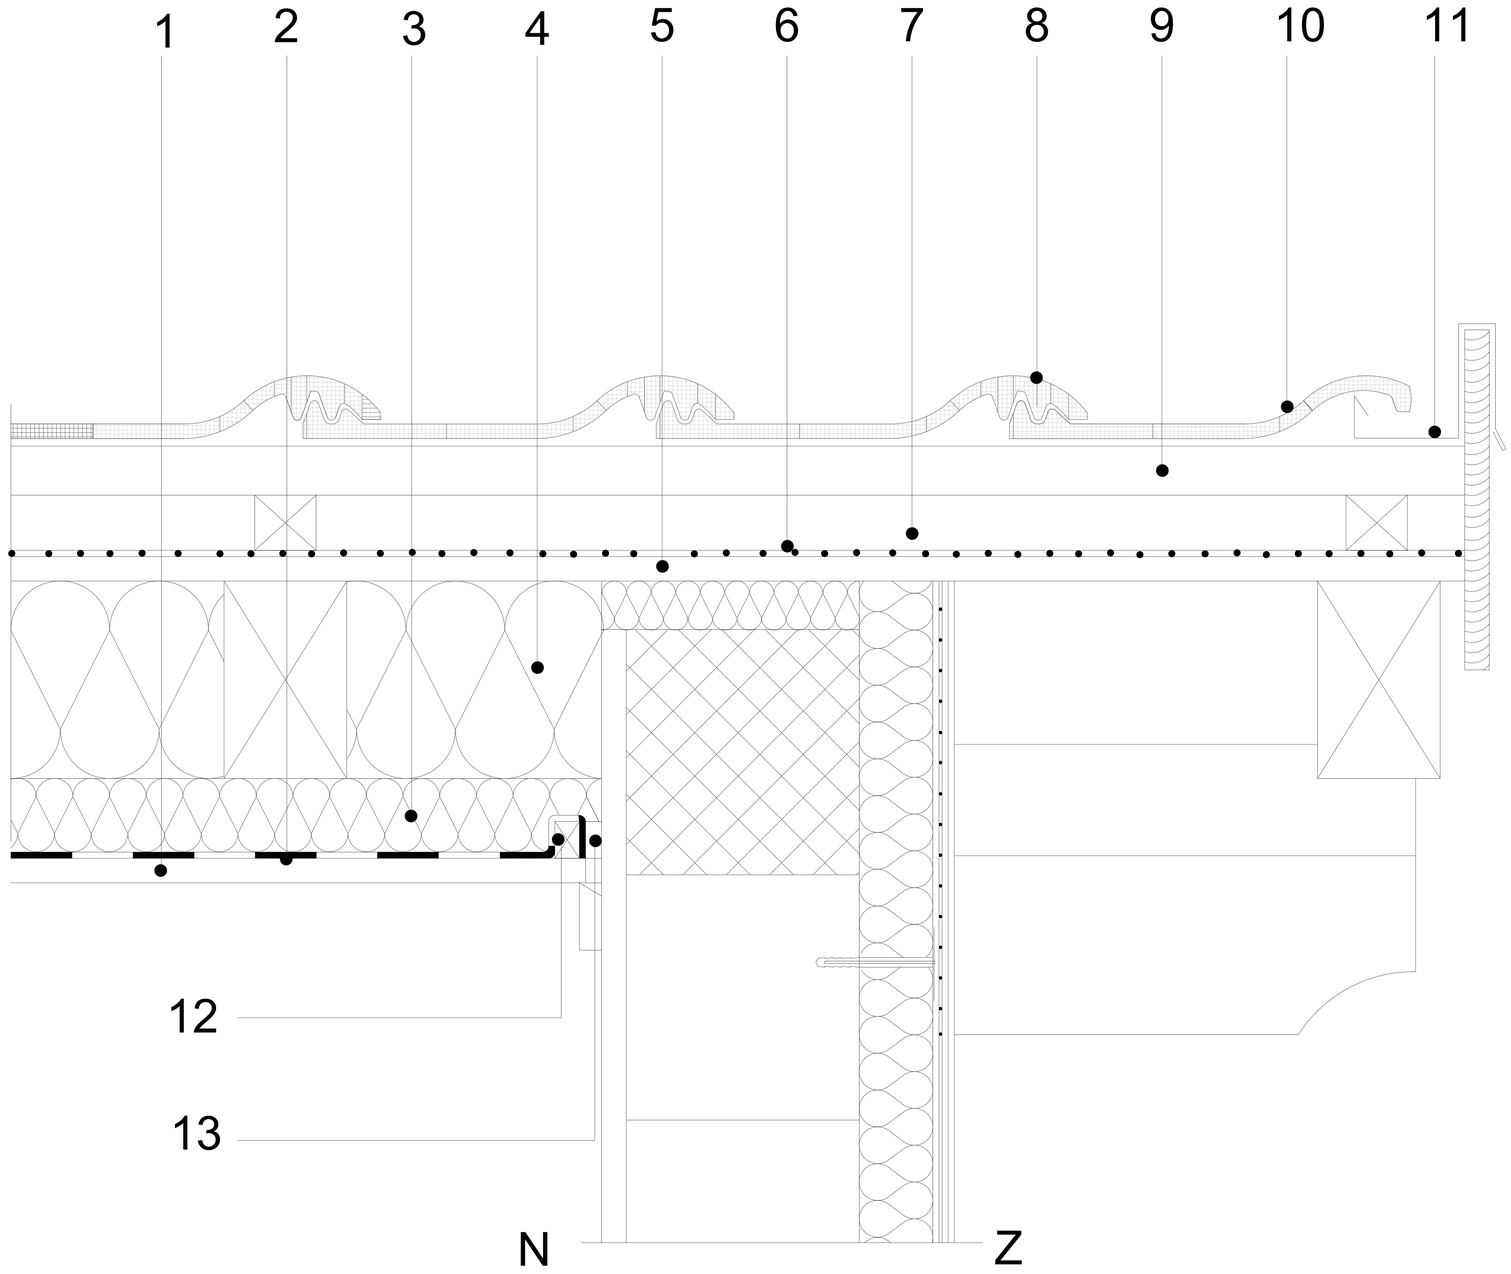

1	КРАЙНО ПОКРИТИЕ
2	ПАРОИЗОЛАЦИЯ - URSA SECO PRO 2
3	URSA SF 32 - ПОД ГРЕДИТЕ
4	URSA SF 32 - МЕЖДУ ГРЕДИТЕ
5	ДЪСЧЕНА ПОКРИВНА ОБШИВКА С РАЗСТОЯНИЕ
6	ПАРОПРОПУСКЛИВО-ХИДРОИЗОЛАЦИОННО ФОЛИО - URSA SECO 0,02
7	ВЪЗДУШЕН КАНАЛ
8	ПОКРИВНИ КЕРЕМИДИ
9	ПОКРИВНА ЛЕТВА
10	ЗАВЪРШВАЩА ПОКРИВНА КЕРЕМИДА
11	ПОКРИВЕН УЛУК
12	ЛЕТВА
13	УПЛЪТНЯВАЩА ЛЕНТА

ЗАБЕЛЕЖКА