ПОКРИВ

СКАТЕН ПОКРИВ M1:10

1.1.4.08

ЦЯЛОСТНА ИЗОЛАЦИЯ МЕЖДУ ГРЕДИТЕ С ДЪСЧЕНА ОБШИВКА

И ДОПЪЛНИТЕЛНА ИЗОЛАЦИЯ ЧЕЛЕН ЗИД СЪС ЗАВЪРШВАЩА КЕРЕМИДА

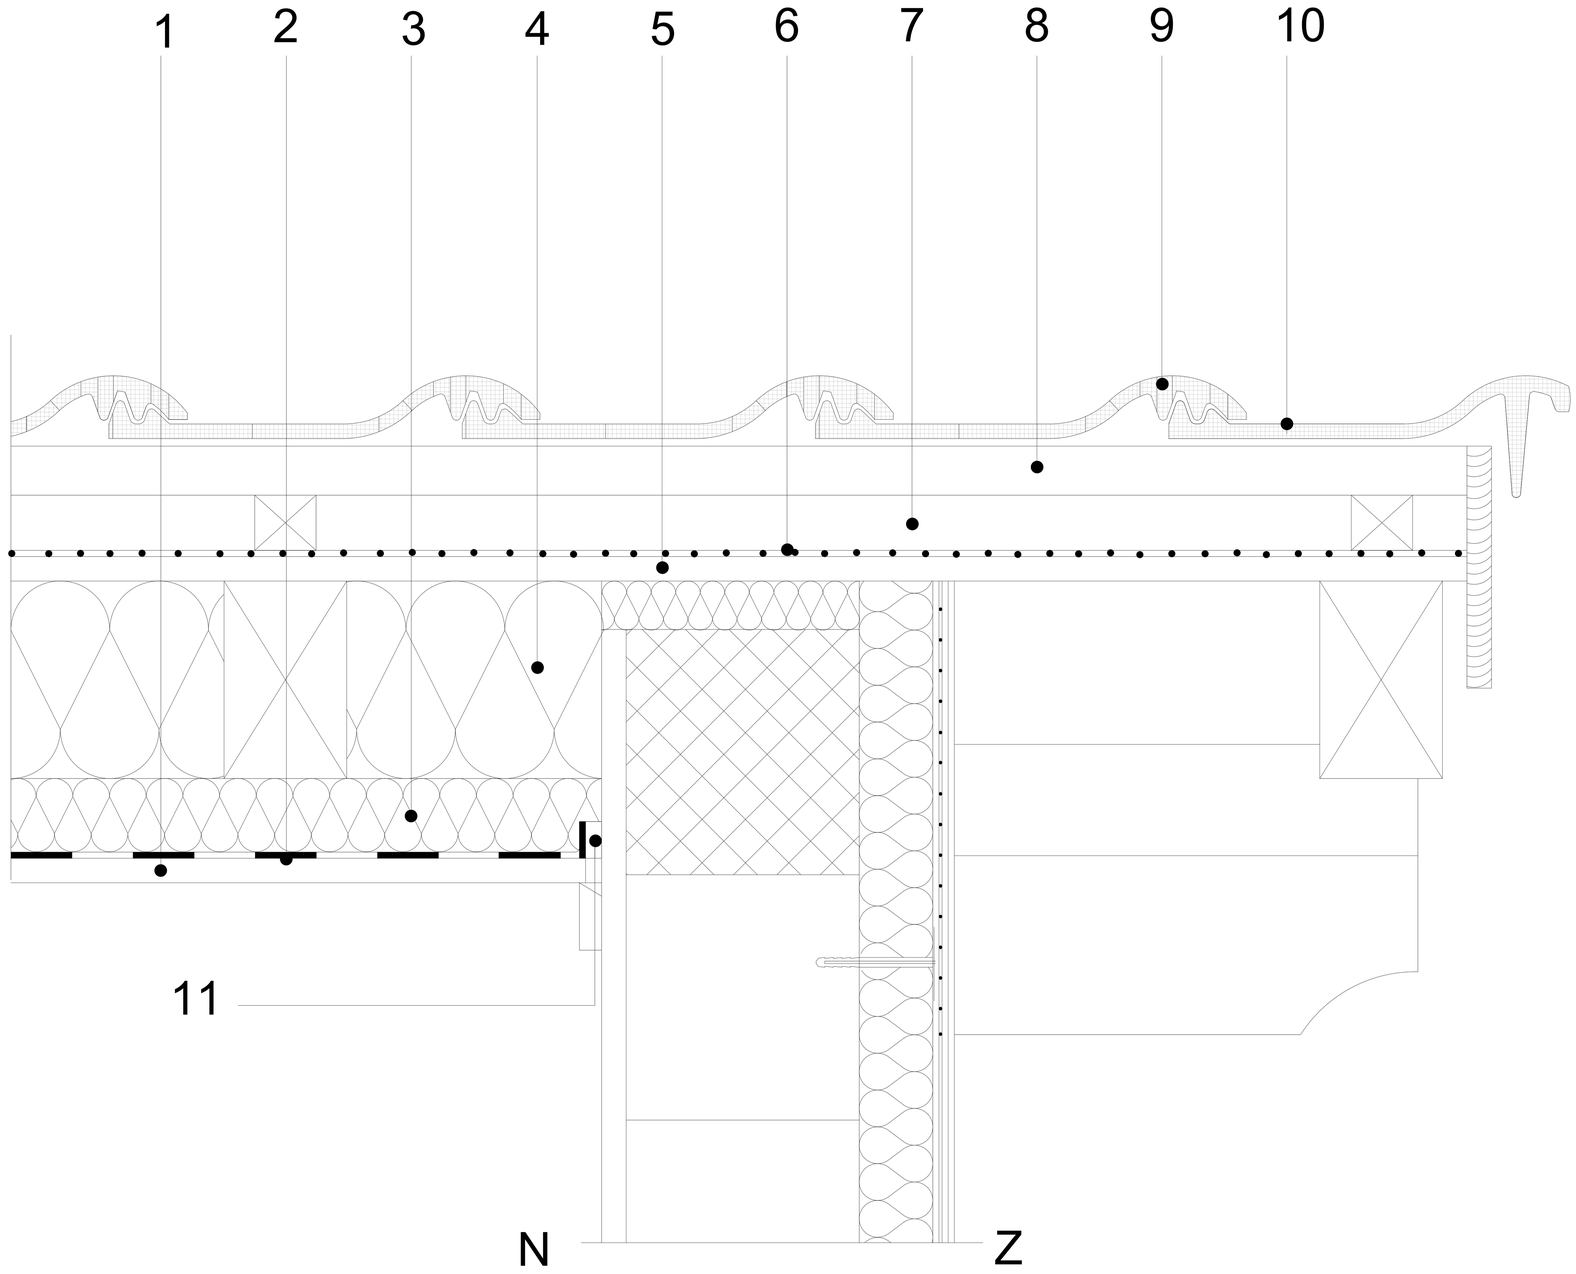

1	КРАЙНО ПОКРИТИЕ
2	ПАРОИЗОЛАЦИЯ - URSA SECO PRO 2
3	URSA SF 32 - ПОД ГРЕДИТЕ
4	URSA SF 32 - МЕЖДУ ГРЕДИТЕ
5	ДЪСЧЕНА ПОКРИВНА ОБШИВКА С РАЗСТОЯНИЕ
6	ПАРОПРОПУСКЛИВО-ХИДРОИЗОЛАЦИОННО ФОЛИО - URSA SECO 0,0
7	ВЪЗДУШЕН КАНАЛ
8	ПОКРИВНИ КЕРЕМИДИ
9	ПОКРИВНА ЛЕТВА
10	ЗАВЪРШВАЩА ПОКРИВНА КЕРЕМИДА
11	ЛЕТВА
12	УПЛЪТНЯВАЩА ЛЕНТА

ЗАБЕЛЕЖКА