ПОКРИВ
СКАТЕН ПОКРИВ
ЦЯЛОСТНА ИЗОЛАЦИЯ МЕЖДУ ГРЕДИТЕ С ДЪСЧЕНА ОБШИВКА
И ДОПЪЛНИТЕЛНА ИЗОЛАЦИЯ ДЪРВЕНА ОБШИВКА М 1:10

1.1.4.07

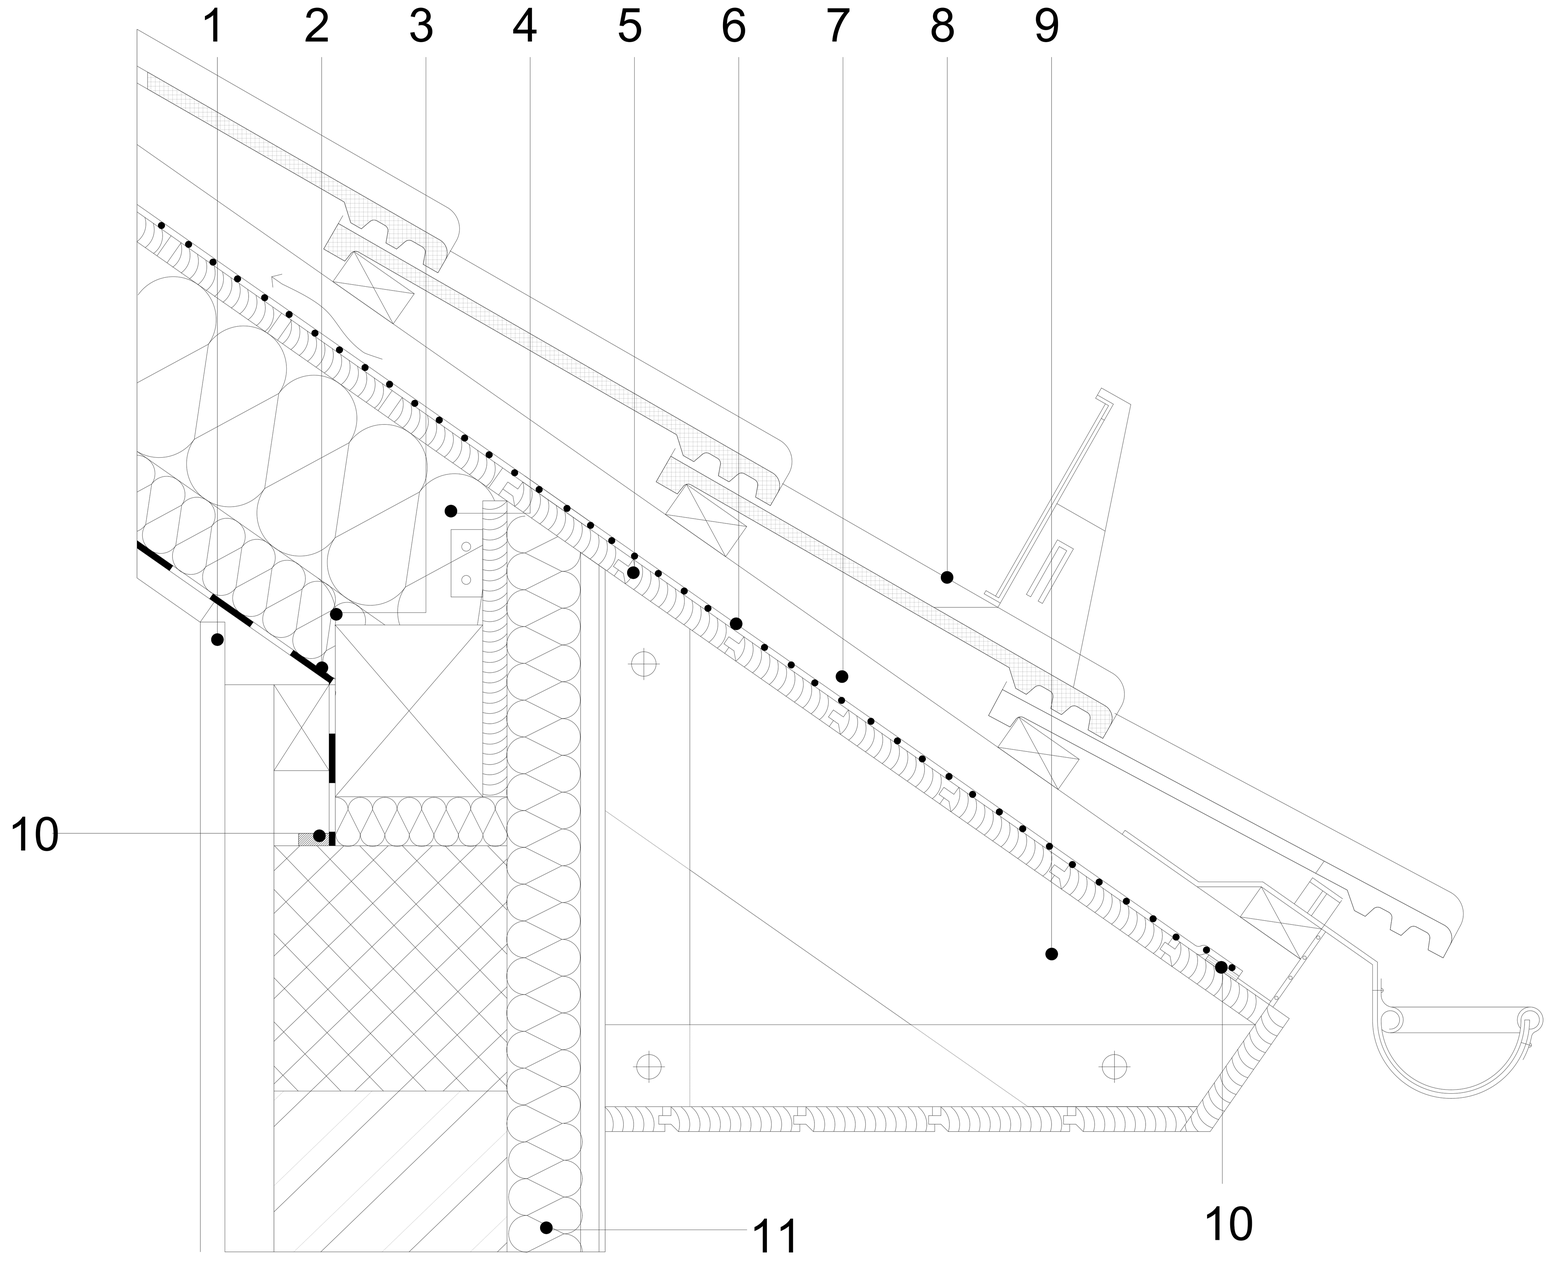

1	КРАЙНО ПОКРИТИЕ С ПОДКОНСТРУКЦИЯ
2	ПАРОИЗОЛАЦИЯ - URSA SECO PRO 2
3	URSA SF 32 - ПОД ГРЕДИТЕ
4	URSA SF 32 - МЕЖДУ ГРЕДИТЕ
5	ДЪСЧЕНА ПОКРИВНА ОБШИВКА С РАЗСТОЯНИЕ
6	ПАРОПРОПУСКЛИВО-ХИДРОИЗОЛАЦИОННО ФОЛИО - URSA SECO 0,02
7	ДЪРВЕНА ЛЕТВА И ВЪЗДУШЕН КАНАЛ
8	ПОКРИВНИ КЕРЕМИДИ
9	ПОКРИВНА СТРЕХА
10	УПЛЪТНЯВАЩА ЛЕНТА
11	ФАСАДНА ИЗОЛАЦИЯ ОТ МИНЕРАЛНА ВАТА (3.3.1.00)

ЗАБЕЛЕЖКА