ПОКРИВ
СКАТЕН ПОКРИВ
ЦЯЛОСТНА ИЗОЛАЦИЯ МЕЖДУ ГРЕДИТЕ С ДЪСЧЕНА ОБШИВКА И ДОПЪЛНИТЕЛНА ИЗОЛАЦИЯ М 1:10

1.1.4.01

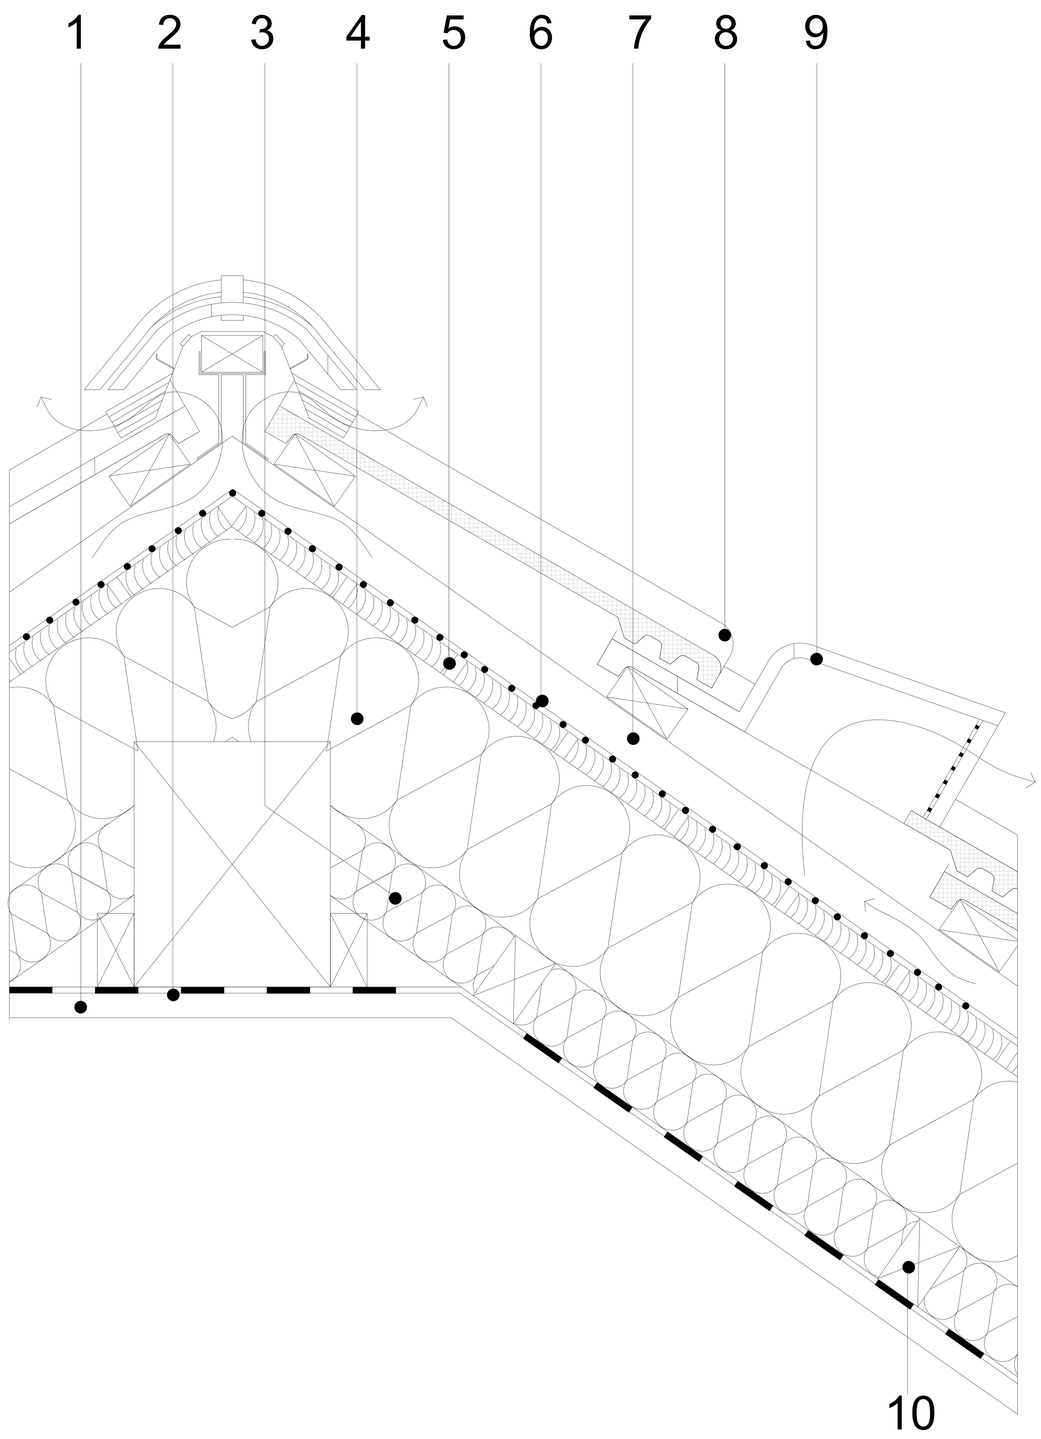

1	КРАЙНО ПОКРИТИЕ
2	ПАРОИЗОЛАЦИЯ - URSA SECO PRO 2
3	URSA SF 32 - ПОД ГРЕДИТЕ
4	URSA SF 32 - МЕЖДУ ГРЕДИТЕ
5	ДЪСЧЕНА ПОКРИВНА ОБШИВКА С РАЗСТОЯНИЕ
6	ПАРОПРОПУСКЛИВО-ХИДРОИЗОЛАЦИОННО ФОЛИО - URSA SECO 0,02
7	ДЪРВЕНА ЛЕТВА И ВЪЗДУШЕН КАНАЛ
8	ПОКРИВНИ КЕРЕМИДИ
9	ВЕНТИЛИРАЩА КЕРЕМИДА
10	ДЪРВЕНА ПОДКОНСТРУКЦИЯ

ЗАБЕЛЕЖКА