ПОКРИВ
СКАТЕН ПОКРИВ
ЦЯЛОСТНА ИЗОЛАЦИЯ МЕЖДУ ГРЕДИТЕ С ДЪСЧЕНА ОБШИВКА
ЗАЩИТЕНА ПАРОИЗОЛАЦИЯ М 1:10

1.1.3.21

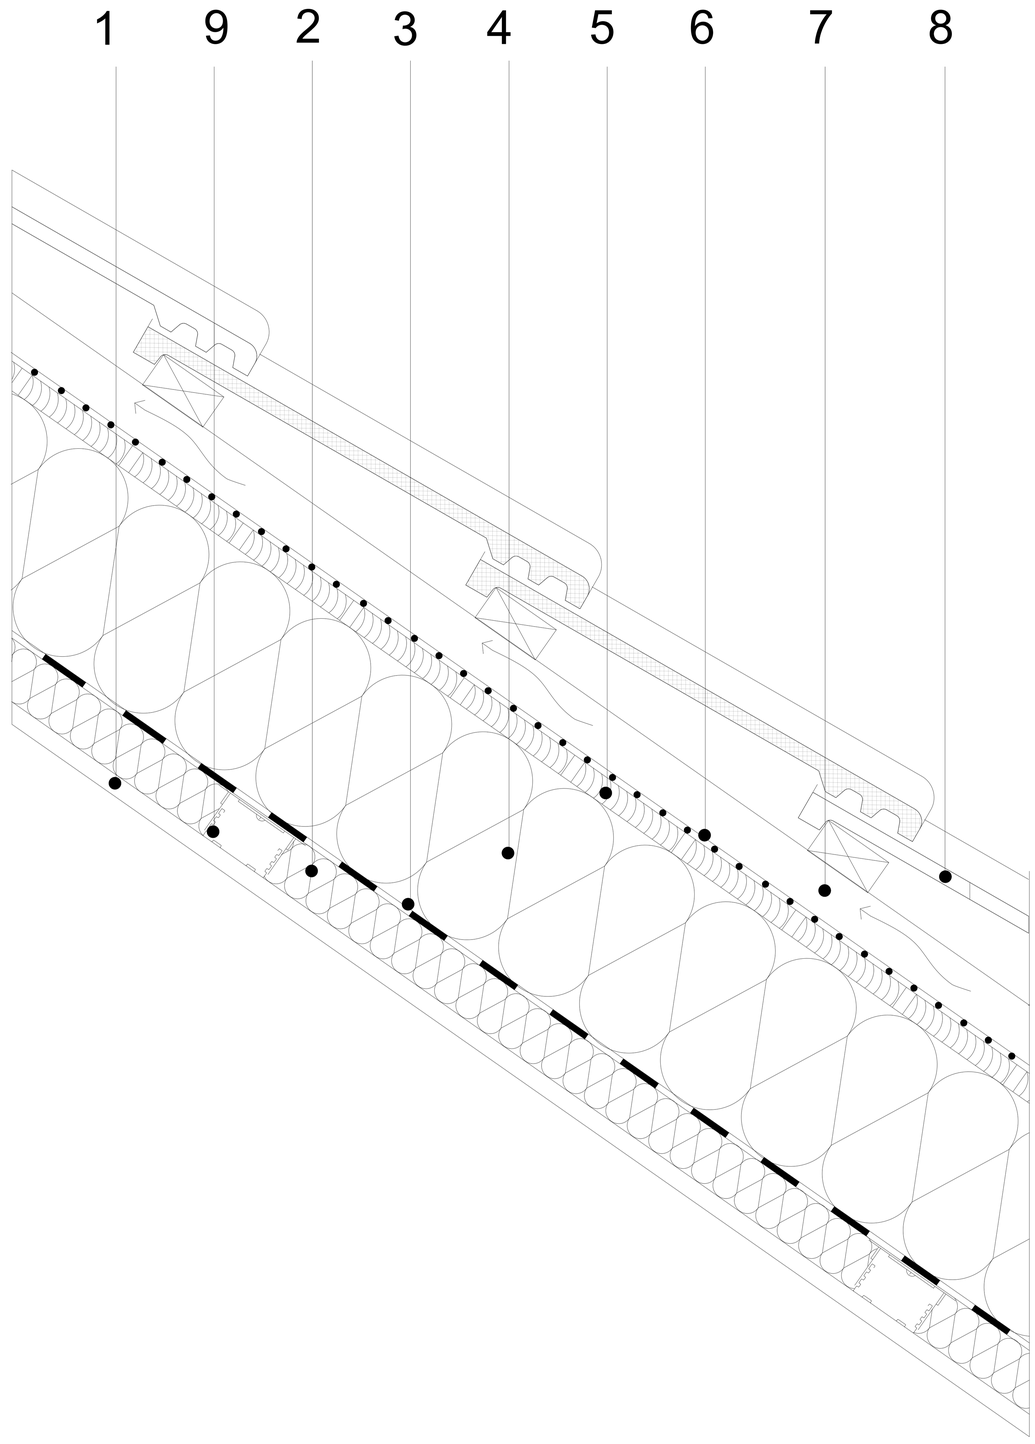

1	КРАЙНО ПОКРИТИЕ ГИПСОВИ ПЛОСКОСТИ
2	URSA SF 32
3	ПАРОИЗОЛАЦИЯ - URSA SECO PRO 2
4	URSA SF 32 - МЕЖДУ ГРЕДИТЕ
5	ДЪСЧЕНА ПОКРИВНА ОБШИВКА С РАЗСТОЯНИЕ
6	ПАРОПРОПУСКЛИВО-ХИДРОИЗОЛАЦИОННО ФОЛИО - URSA SECO 0,02
7	ДЪРВЕНА ЛЕТВА И ВЪЗДУШЕН КАНАЛ
8	ПОКРИВНИ КЕРЕМИДИ
9	ПОЦИНКОВАНА ПОДКОНСТРУКЦИЯ

ЗАБЕЛЕЖКА