ПОКРИВ
СКАТЕН ПОКРИВ
ЦЯЛОСТНА ИЗОЛАЦИЯ МЕЖДУ ГРЕДИТЕ С ДЪСЧЕНА ОБШИВКА
КРАЙНО ПОКРИТИЕ ГИПСОВИ ПЛОСКОСТИ М 1:10

1.1.3.20

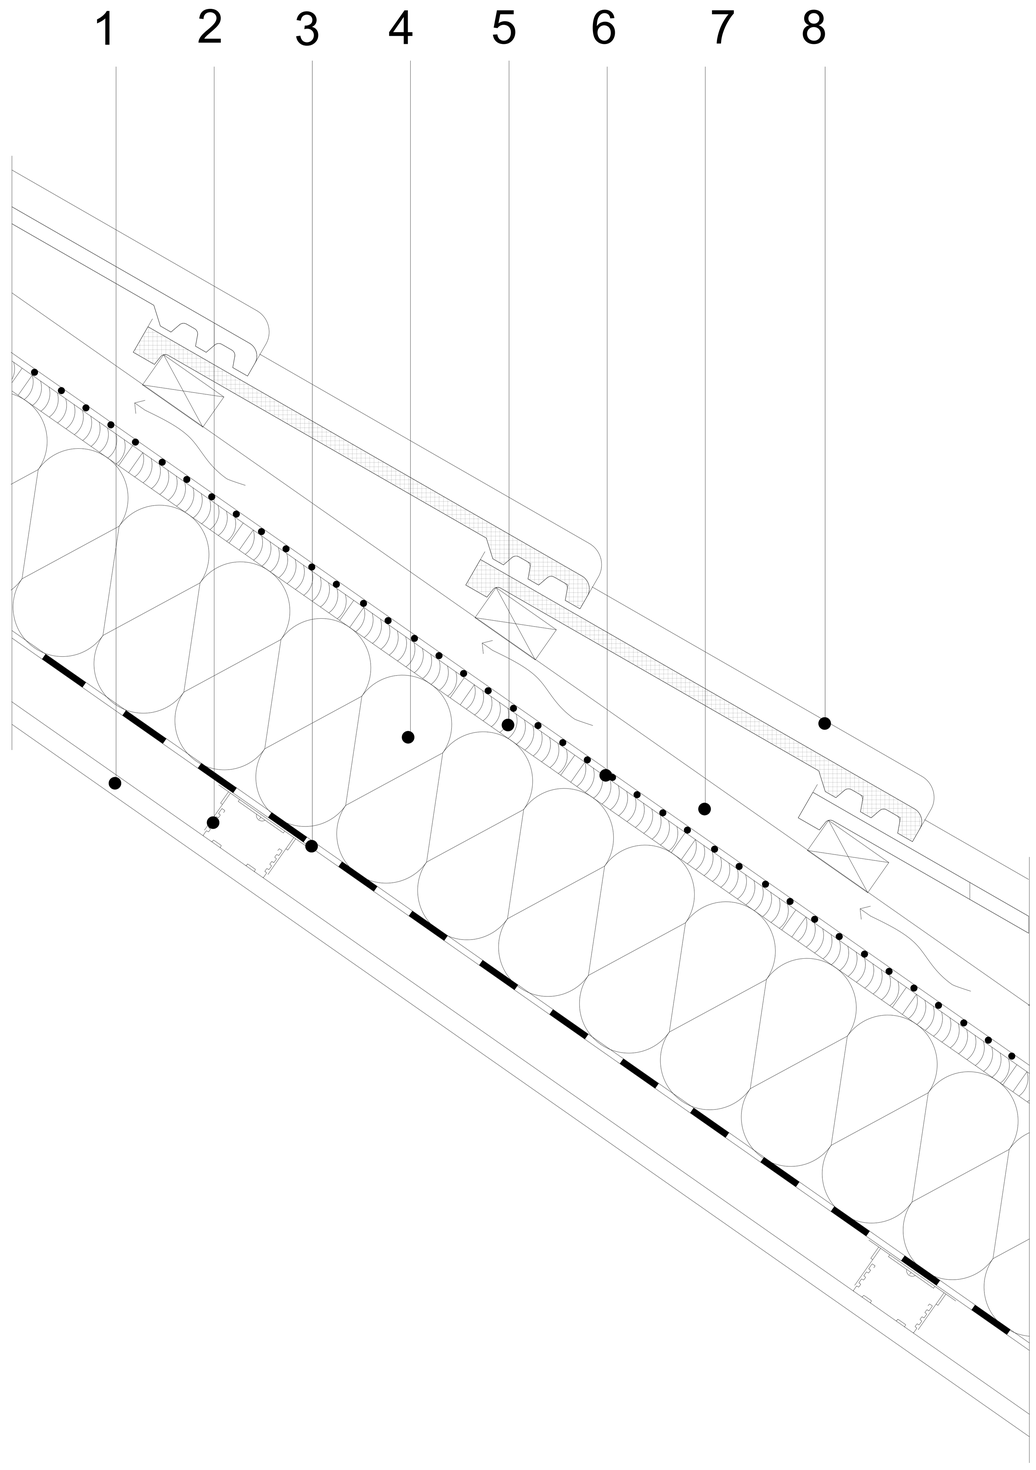

1 КРАЙНО ПОКРИТИЕ ГИПСОВИ ПЛОСКОСТИ
2 КАНАЛ ЗА ИНСТАЛАЦИИ
3 ПАРОИЗОЛАЦИЯ - URSA SECO PRO 2
4 URSA SF 32 - МЕЖДУ ГРЕДИТЕ
5 ДЪСЧЕНА ПОКРИВНА ОБШИВКА С РАЗСТОЯНИЕ
6 ПАРОПРОПУСКЛИВО-ХИДРОИЗОЛАЦИОННО ФОЛИО - URSA SECO 0,
7 ДЪРВЕНА ЛЕТВА И ВЪЗДУШЕН КАНАЛ
8 ПОКРИВНИ КЕРЕМИДИ

ЗАБЕЛЕЖКА