ПОКРИВ
СКАТЕН ПОКРИВ
ЦЯЛОСТНА ИЗОЛАЦИЯ МЕЖДУ ГРЕДИТЕ С ДЪСЧЕНА ОБШИВКА
ЧЕЛЕН ЗИД С ПОКРИВЕН УЛУК М 1:10

1.1.3.09

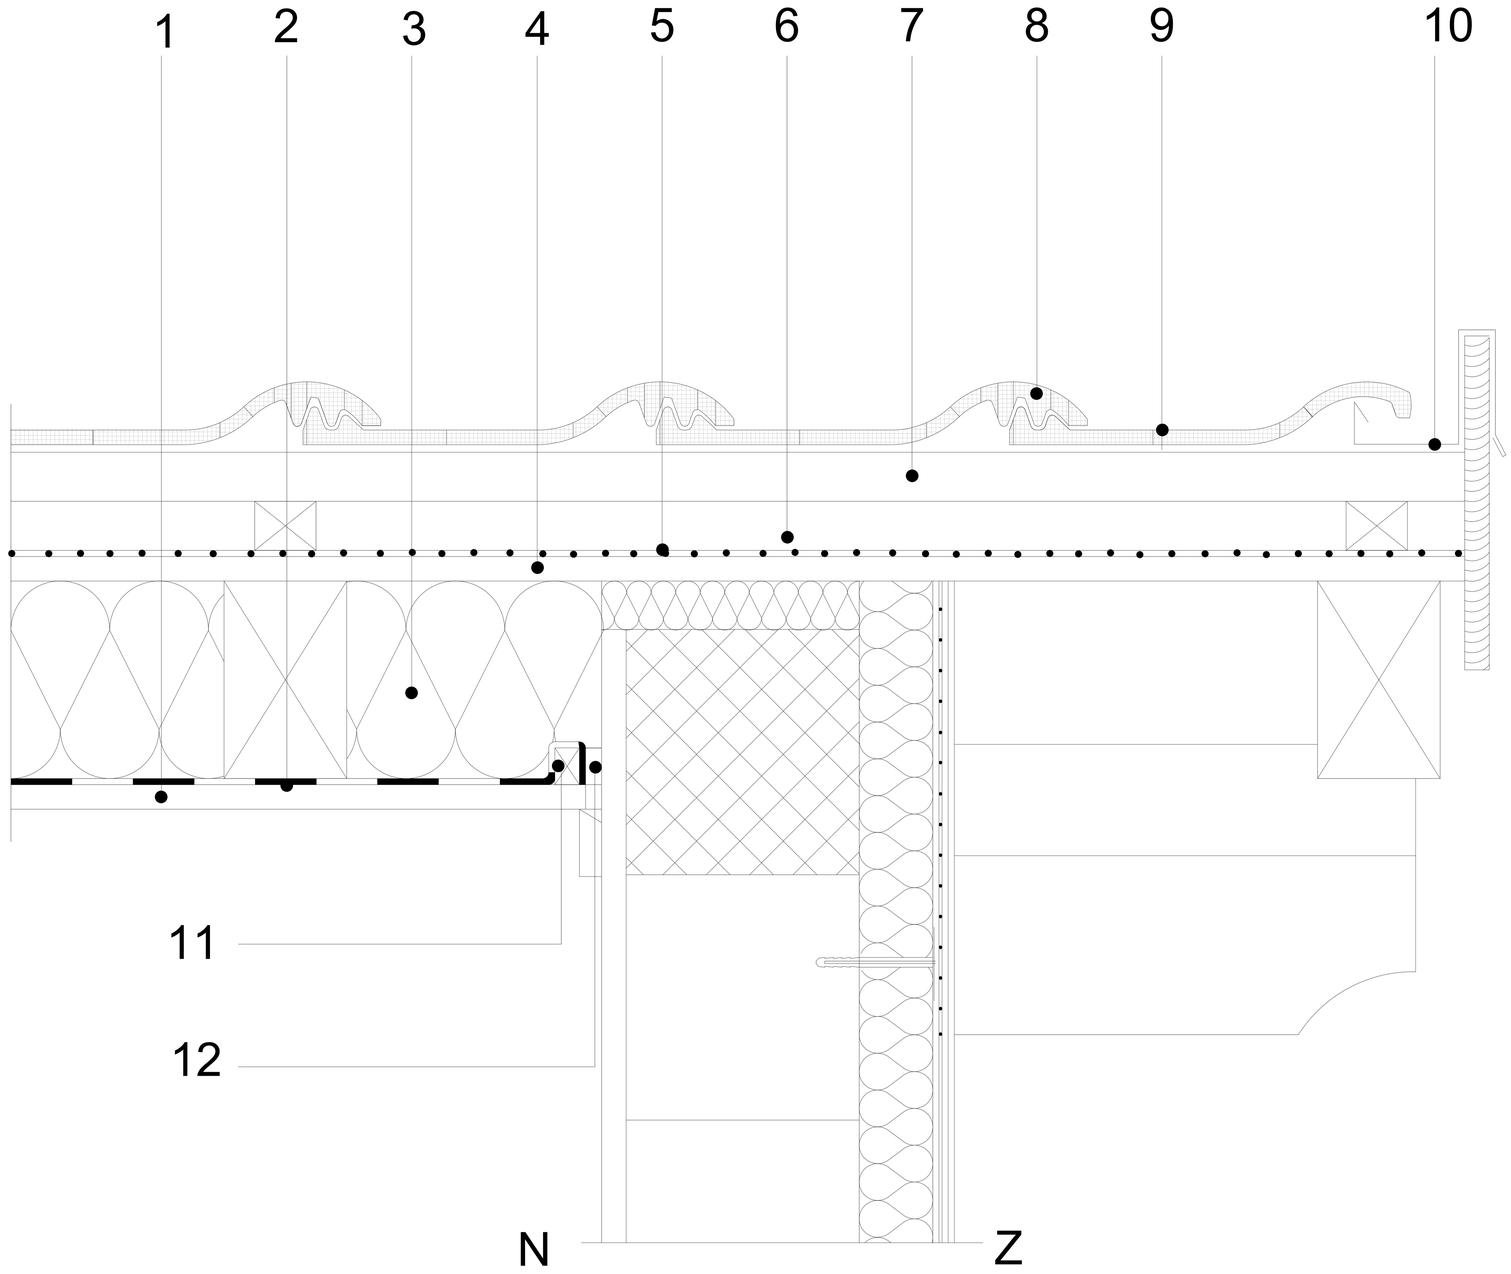

1	КРАЙНО ПОКРИТИЕ
2	ПАРОИЗОЛАЦИЯ - URSA SECO PRO 2
3	URSA SF 32 - МЕЖДУ ГРЕДИТЕ
4	ДЪСЧЕНА ПОКРИВНА ОБШИВКА С РАЗСТОЯНИЕ
5	ПАРОПРОПУСКЛИВО-ХИДРОИЗОЛАЦИОННО ФОЛИО - URSA SECO 0,02
6	ВЪЗДУШЕН КАНАЛ
7	ПОКРИВНИ КЕРЕМИДИ
8	ПОКРИВНА ЛЕТВА
9	ЗАВЪРШВАЩА ПОКРИВНА КЕРЕМИДА
10	ПОКРИВЕН УЛУК
11	ЛЕТВА
12	УПЛЪТНЯВАЩА ЛЕНТА

ЗАБЕЛЕЖКА