ПОКРИВ
СКАТЕН ПОКРИВ
ЦЯЛОСТНА ИЗОЛАЦИЯ МЕЖДУ ГРЕДИТЕ С ДЪСЧЕНА ОБШИВКА
СТРЕХА М 1:10

1.1.3.06

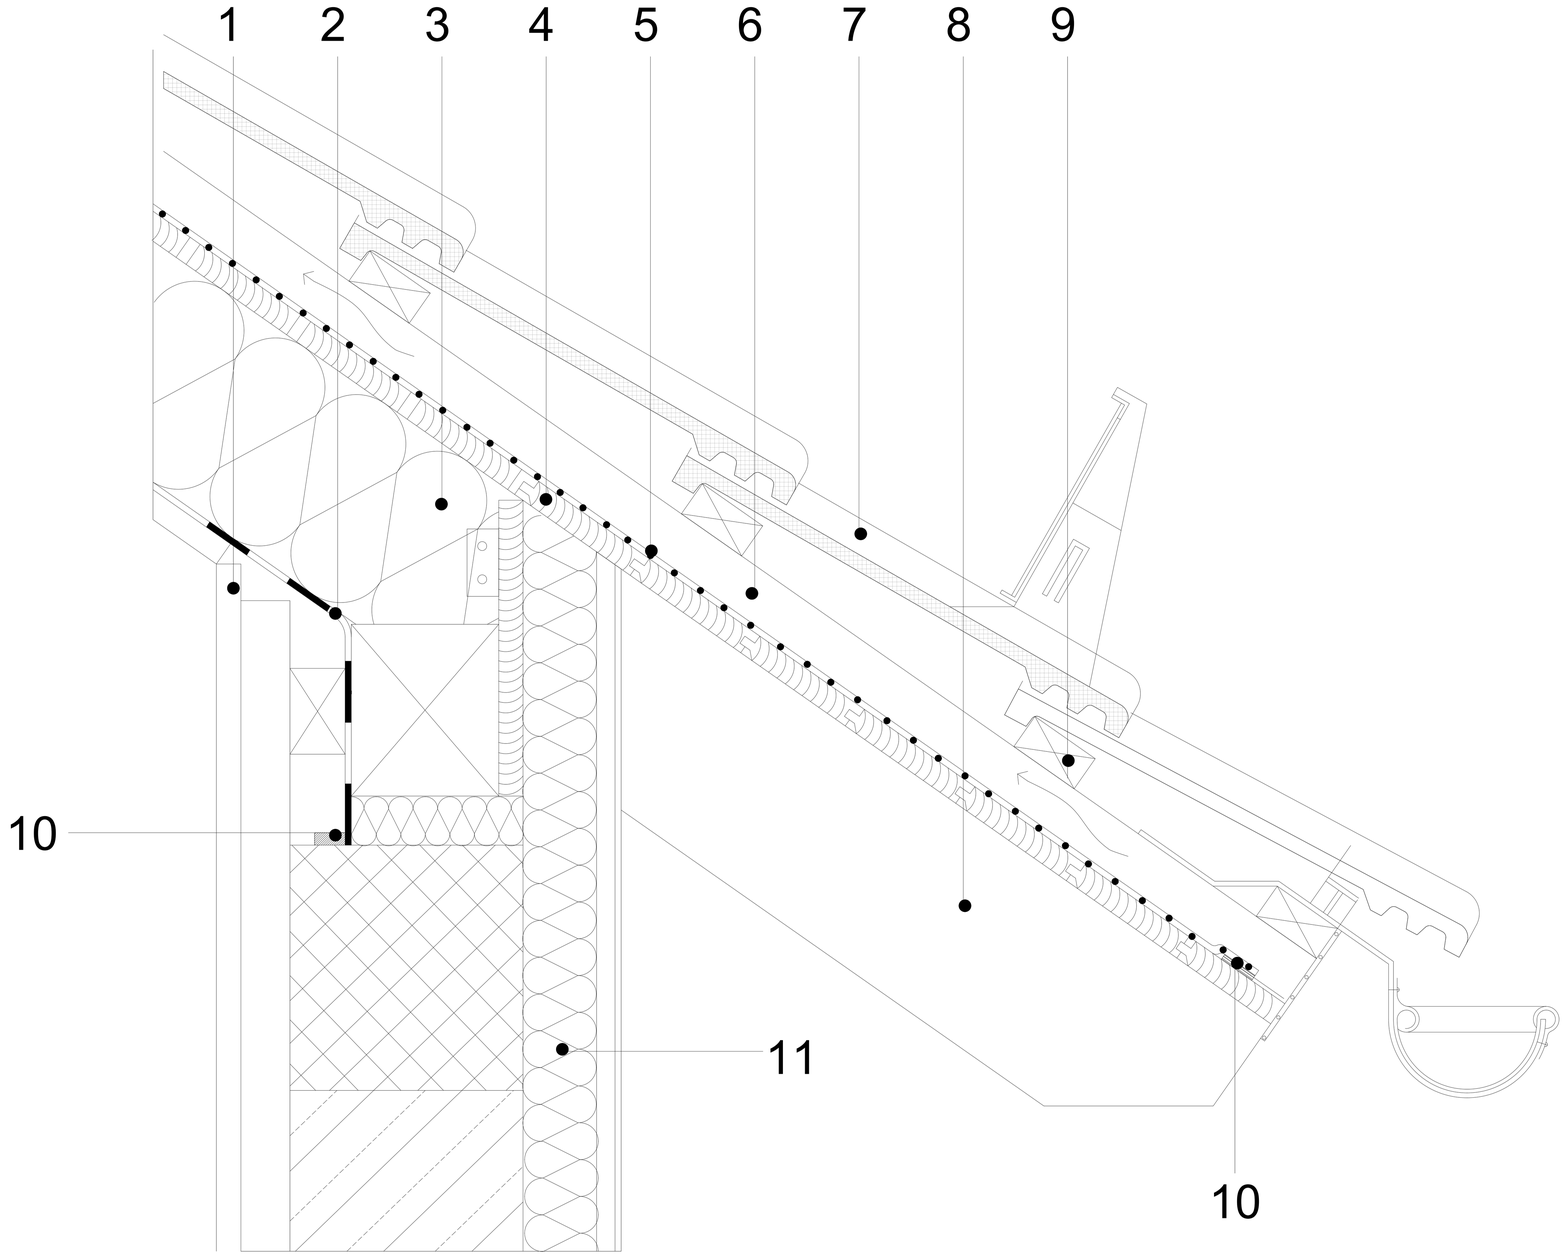

1	КРАЙНО ПОКРИТИЕ С ПОДКОНСТРУКЦИЯ
2	ПАРОИЗОЛАЦИЯ - URSA SECO PRO 2
3	URSA SF 32 - МЕЖДУ ГРЕДИТЕ
4	ДЪСЧЕНА ПОКРИВНА ОБШИВКА С РАЗСТОЯНИЕ
5	ПАРОПРОПУСКЛИВО-ХИДРОИЗОЛАЦИОННО ФОЛИО - URSA SECO 0,02
6	ДЪРВЕНА ЛЕТВА И ВЪЗДУШЕН КАНАЛ
7	ПОКРИВНИ КЕРЕМИДИ
8	ПОКРИВНА СТРЕХА
9	ПОКРИВНА ЛЕТВА
10	УПЛЪТНЯВАЩА ЛЕНТА
11	ФАСАДНА ИЗОЛАЦИЯ ОТ МИНЕРАЛНА ВАТА (3.3.1.00)

ЗАБЕЛЕЖКА