ПОКРИВ
СКАТЕН ПОКРИВ
ЦЯЛОСТНА ИЗОЛАЦИЯ МЕЖДУ ГРЕДИТЕ С ДЪСЧЕНА ОБШИВКА
НЕИЗОЛИРАНО БИЛО М 1:10

1.1.3.02

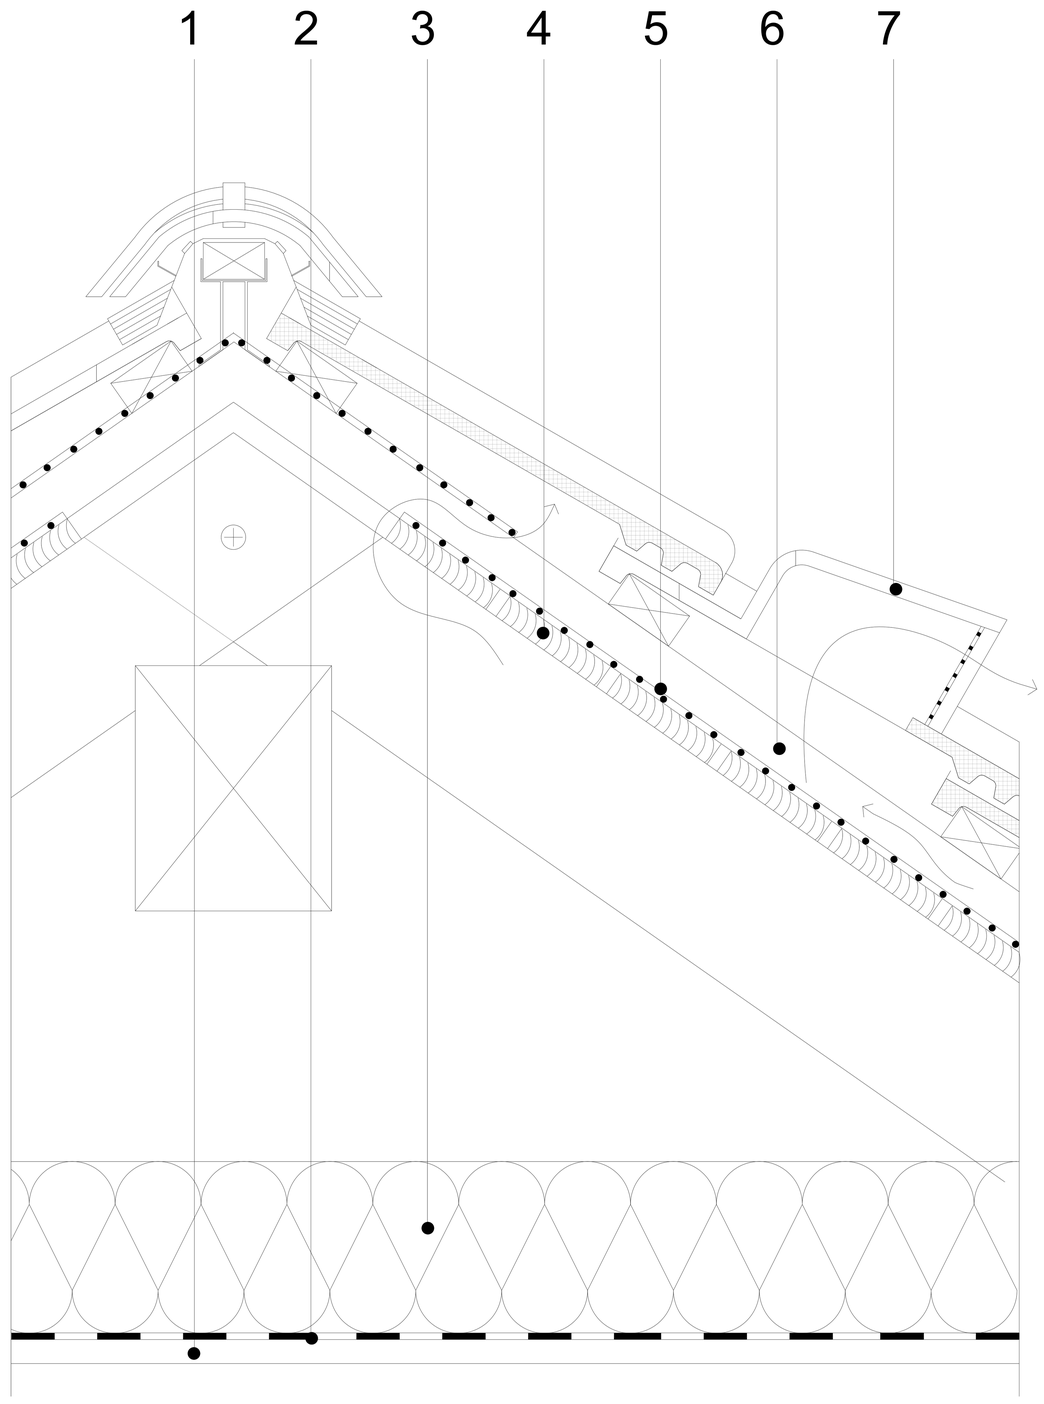

1 КРАЙНО ПОКРИТИЕ
2 ПАРОИЗОЛАЦИЯ - URSA SECO PRO 2
3 URSA SF 32 - МЕЖДУ ГРЕДИТЕ
4 ДЪСЧЕНА ПОКРИВНА ОБШИВКА С РАЗСТОЯНИЕ
5 ПАРОПРОПУСКЛИВО-ХИДРОИЗОЛАЦИОННО ФОЛИО - URSA SECO 0,02
В ЗОНАТА НА БИЛОТО НАД ДЪРВЕНИТЕ ЛЕТВИ
6 ДЪРВЕНА ЛЕТВА И ВЪЗДУШЕН КАНАЛ
7 ВЕНТИЛИРАЩА КЕРЕМИДА

ЗАБЕЛЕЖКА