ВЪНШНА СТЕНА
КОМПАКТНА ФАСАДА
ФАСОЛИТ Т
ПРОЗОРЕЦ НА ФАСАДНА СТЕНА M 1:10

3.3.1.02

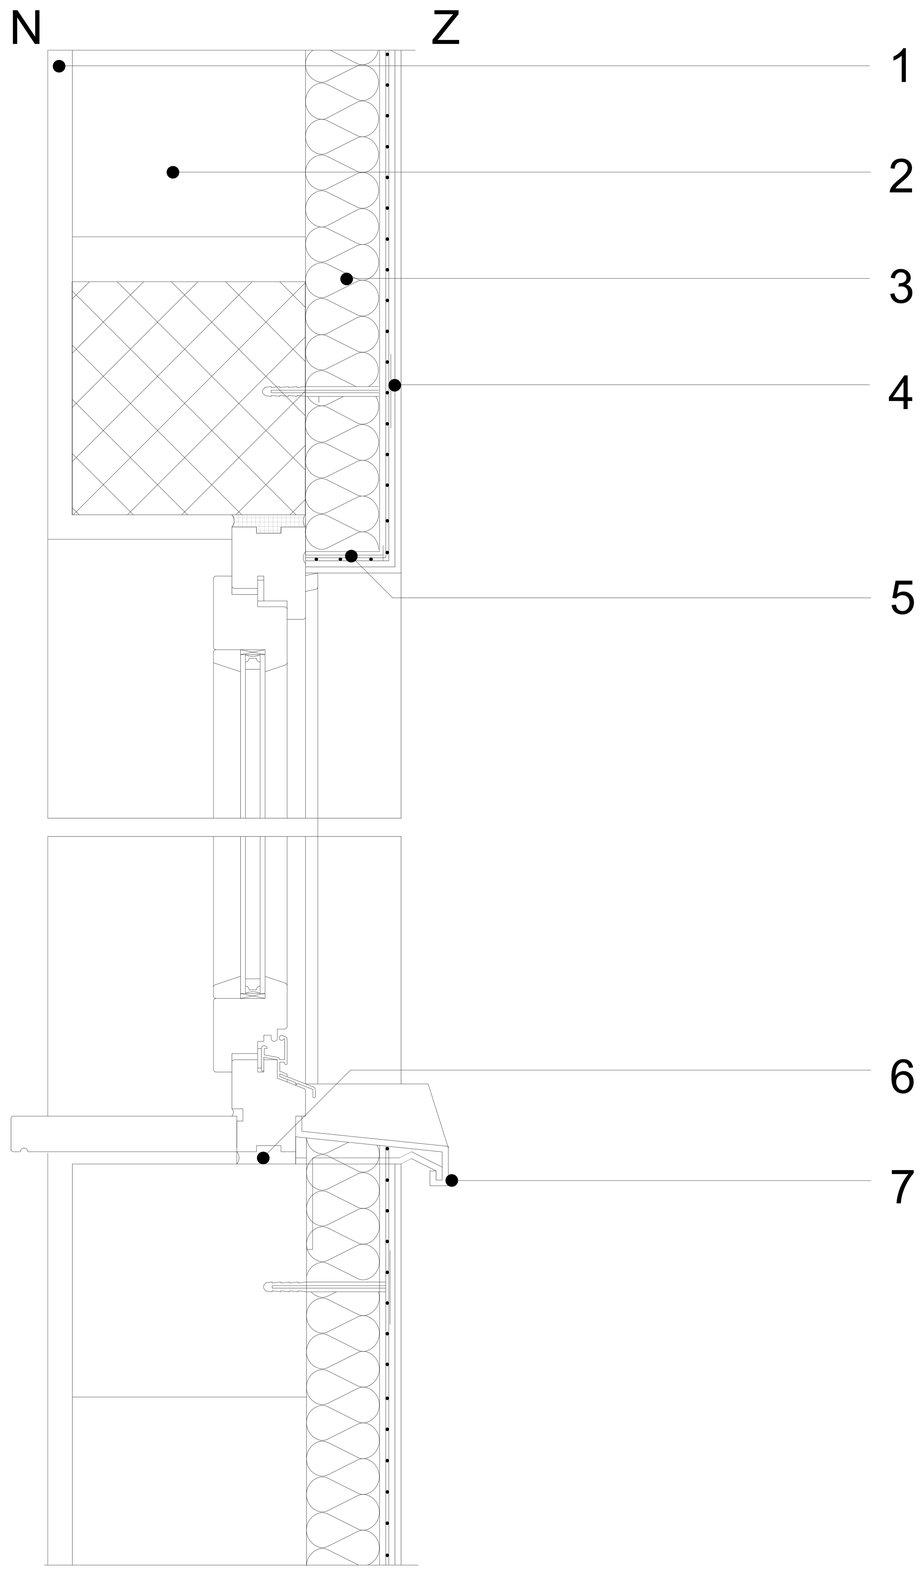

1	ВЪТРЕШНА МАЗИЛКА
2	НОСЕЩ ЗИД
3	МИНЕРАЛНА ВАТА
4	ТЪНКОСЛОЙНА ФАСАДА (3.3.1.00)
5	АЛУМИНИЕВ ЪГЪЛ
6	ИЗОЛАЦИОННА ПЯНА
7	ВЪНШЕН ПЕРВАЗ

ЗАБЕЛЕЖКА