ПОКРИВ
СКАТЕН ПОКРИВ
ЦЯЛОСТНА ИЗОЛАЦИЯ МЕЖДУ ГРЕДИТЕ С ДОПЪЛНИТЕЛЕН СЛОЙ ИЗОЛАЦИЯ ЗАЩИТА НА ПАРОИЗОЛАЦИЯТА

1.1.2.21

М 1:10

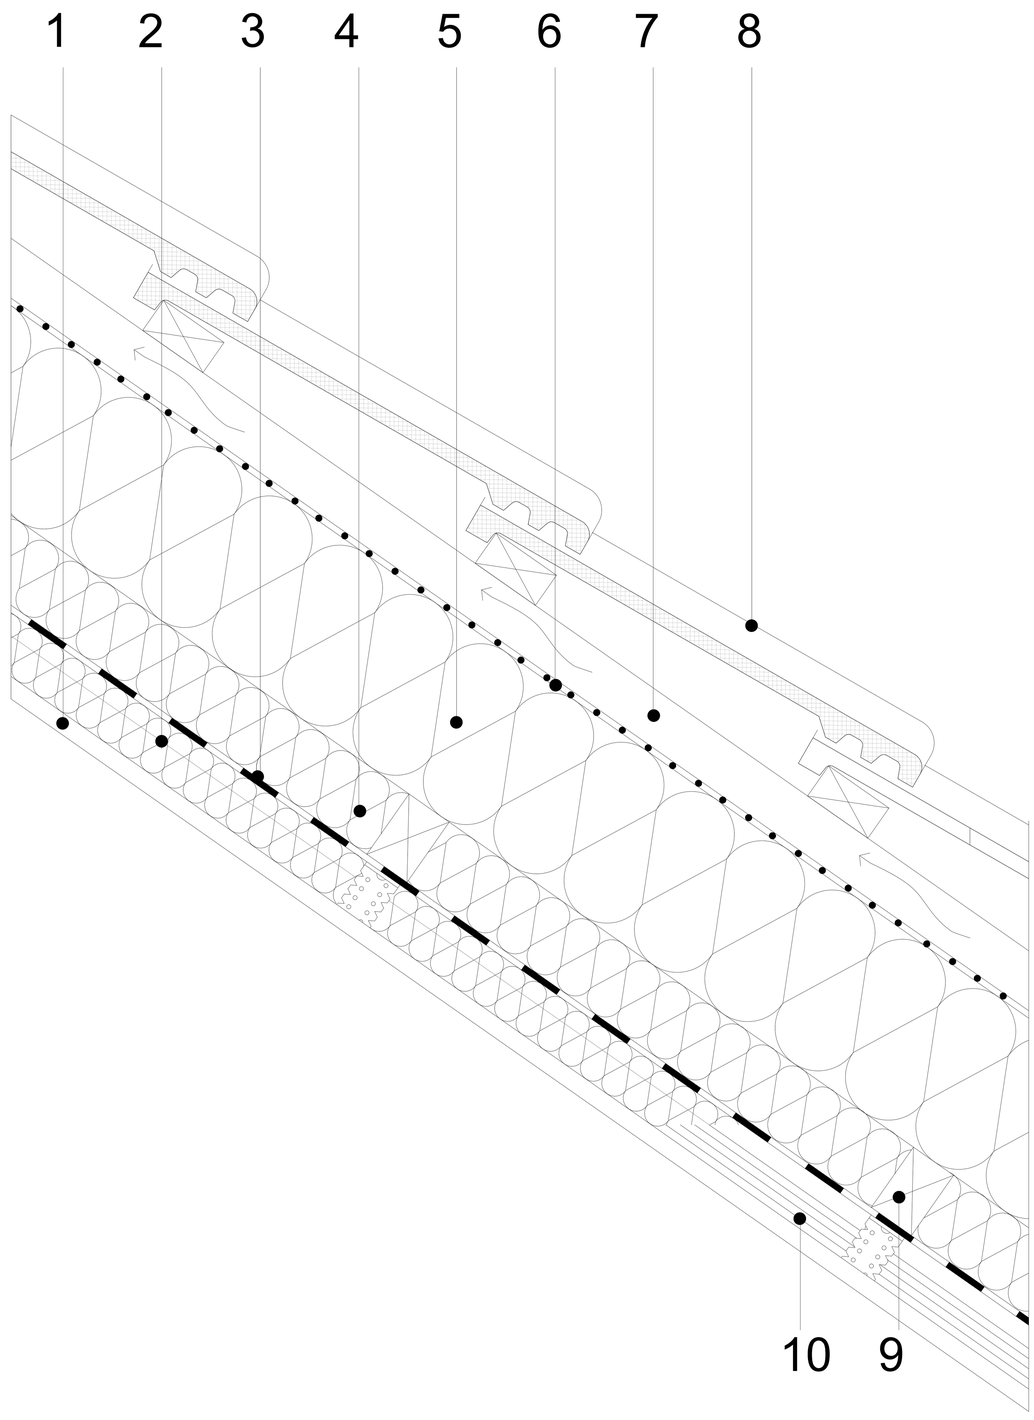

1	КРАЙНО ПОКРИТИЕ
2	URSA SF 32
3	ПАРОИЗОЛАЦИЯ - URSA SECO PRO 2
4	URSA SF 32 - ПОД ГРЕДИТЕ
5	URSA SF 32 - МЕЖДУ ГРЕДИТЕ
6	ПАРОПРОПУСКЛИВО-ХИДРОИЗОЛАЦИОННО ФОЛИО - URSA SECO 0,02
7	ДЪРВЕНА ЛЕТВА - ВЪЗДУШЕН КАНАЛ
8	ПОКРИВНИ КЕРЕМИДИ
9	ДЪРВЕНА ПОДКОНСТРУКЦИЯ
10	ПОЦИНКОВАНА ПОДКОНСТРУКЦИЯ

ЗАБЕЛЕЖКА